


RUE AMPERE / RUE DU SALEVE
74100 ANNEMASSE



BATIMENT	ÉTAGE	TYPE	LOGEMENT
B	R+3	T2	B301

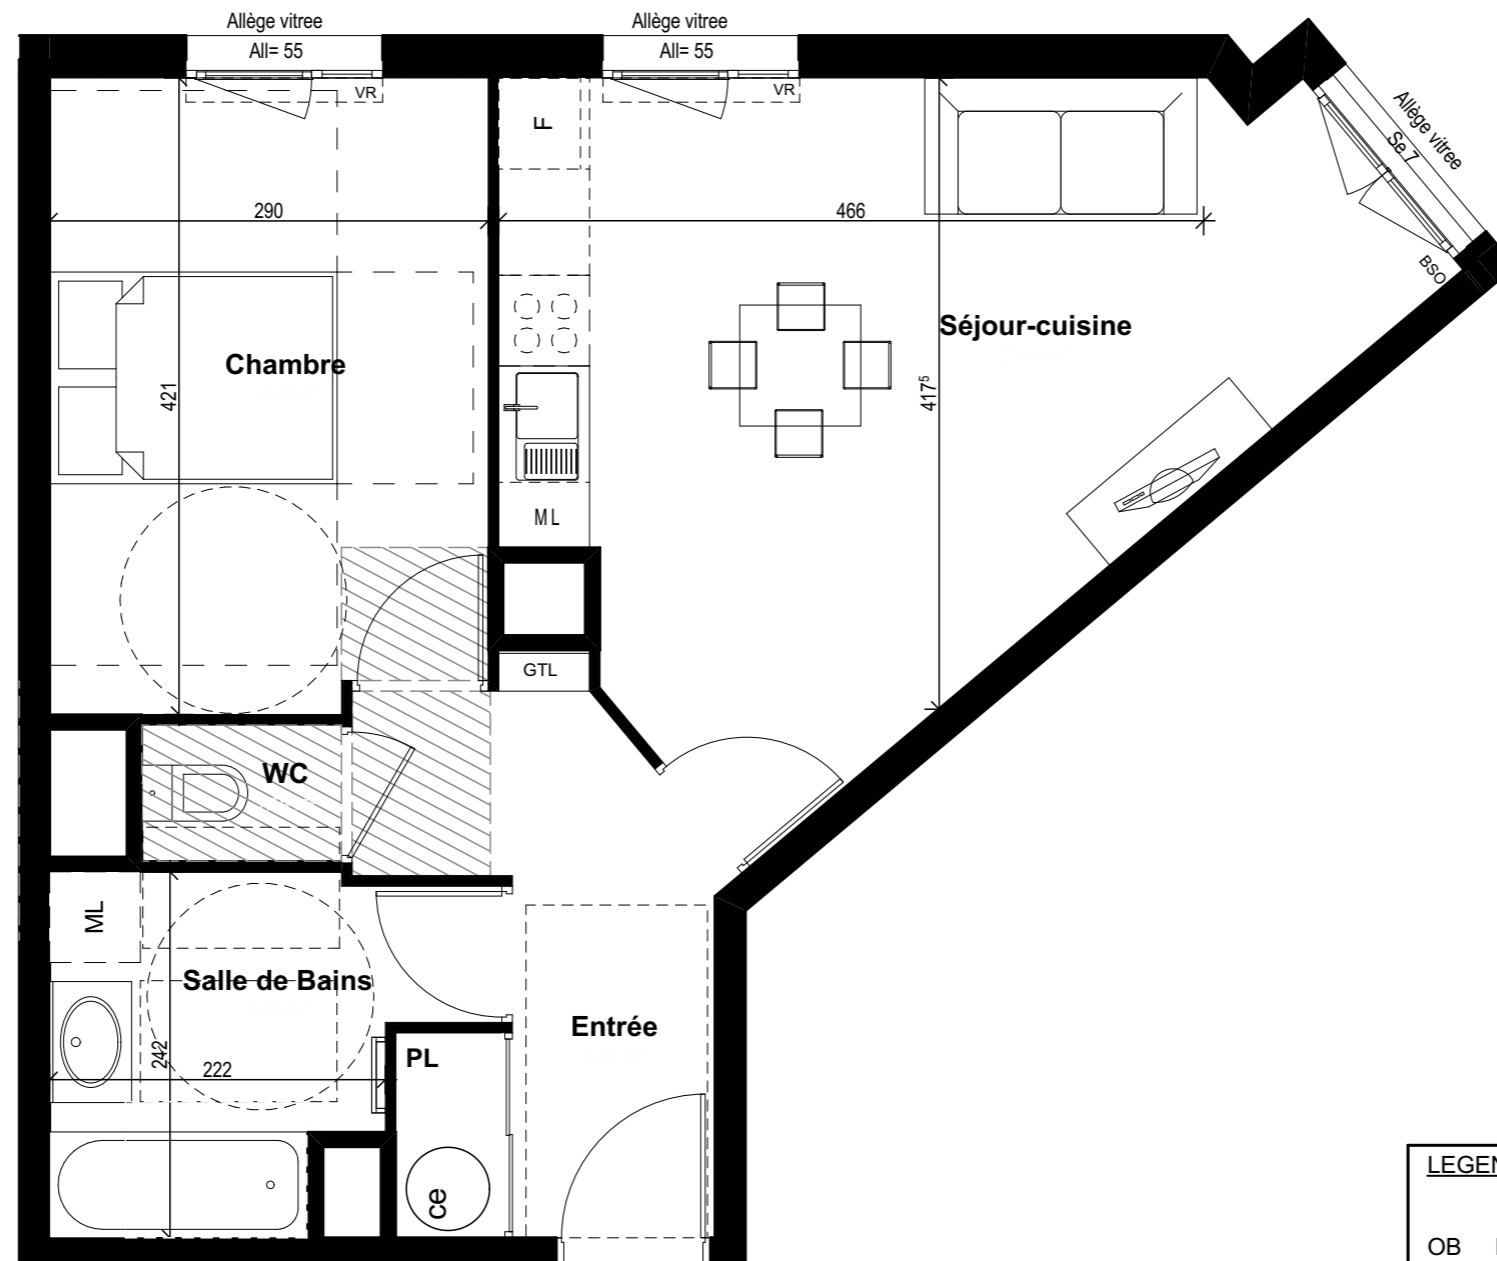

LEGENDE PLAN

- OB Fenêtre oscillo battant
- BSO Brise-soleil orientable
- VR Volet Roulant
- SE Seuil de la menuiserie
- ALL Allège béton
- F Réfrigérateur
- ML Lave vaisselle
- Lave linge
- GTL Tableau électrique
- ☒ Chaudière
- ▨ Faux plafond
- ce Chauffe -eau

ECHELLE 1/50



Entrée+ PL	6,80 m ²
Séjour - Cuisine	21,18 m ²
Chambre	11,99 m ²
Salle de bains	5,69 m ²
WC	1,19 m ²
TOTAL	46,85 m²

30/01/2019

Les éléments d'équipement sont donnés à titre indicatif (lave-linge, etc.) et ne sont pas fournis
Les côtes, les surfaces ainsi que les positions des éléments techniques sont donnés sous réserve des impératifs de construction et des tolérances d'exécution.
NOTA: les surfaces des rangements sont comprises dans les surfaces des pièces correspondantes