


Jacob-Bellecombette
rue de la chataigneraie, 73000 Jacob-Bellecombette



SCCV AKANE

REPRESENTÉE PAR LA SAS IMAPRIM

BATIMENT	ETAGE	TYPE	LOGEMENT
Bâtiment A	RDC bas	T3	A05

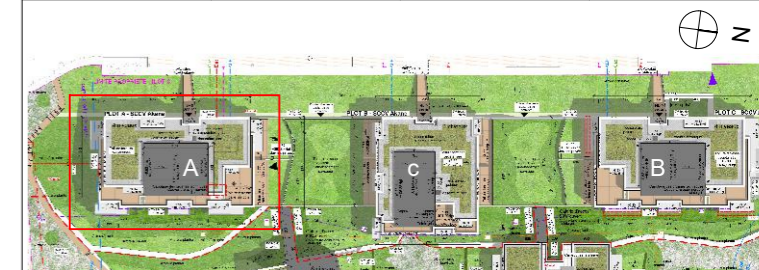


Bâtiment A - RDC bas

Appartement A05 - T3

Surface habitable	
Entrée	4.32 m ²
Séjour/Cuisine	24.00 m ²
Chambre 1	11.89 m ²
Chambre 2	13.25 m ²
Dégagement	6.18 m ²
Sdb	4.90 m ²
Wc	1.54 m ²

TOTAL 66.07 m²

Balcon 11.77 m²

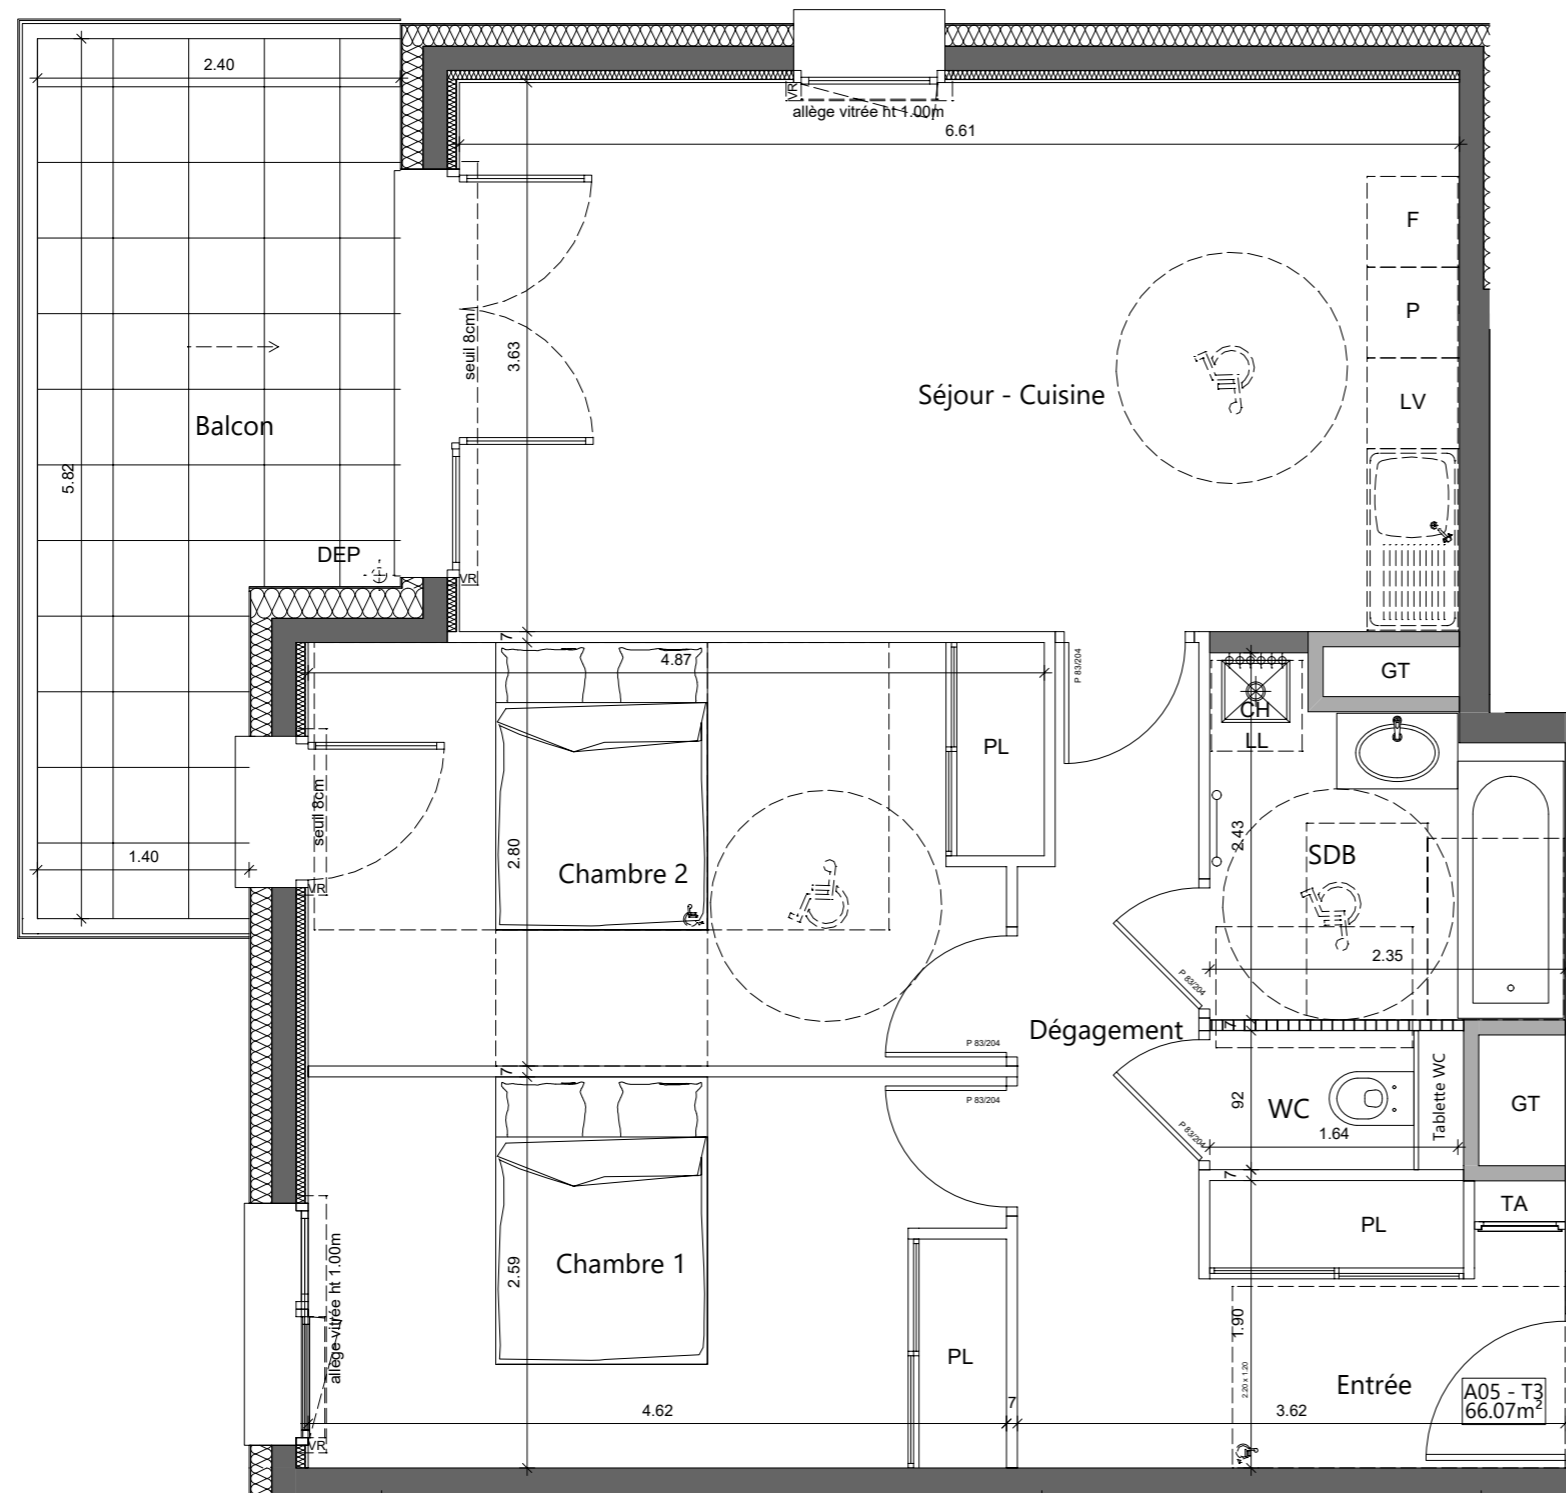

Echelle



Légende

C	cuisson	VR	volet roulant élec.
R	réfrigérateur		cloison démontable
LV	lave-vaisselle		faux-plafond ou soffite
LL	lave-linge	CH	chaudière
		GT	gaine technique

Les éléments d'équipements sont donnés à titre indicatif (lave-linge, etc.) et ne sont pas fournis.
Les côtes, les surfaces ainsi que la position des éléments techniques sont données sous réserve des impératifs de la construction et des tolérances d'exécution.
Nota: La surface des rangements est comprise dans les surfaces des pièces correspondantes

09/07/2019

ARCANE Architectes
Urbanistes
Economistes

CHAMBRE & VIBERT
ARCHITECTES