



ETAGE	TYPE	LOGEMENT
R+2°	T3	A204

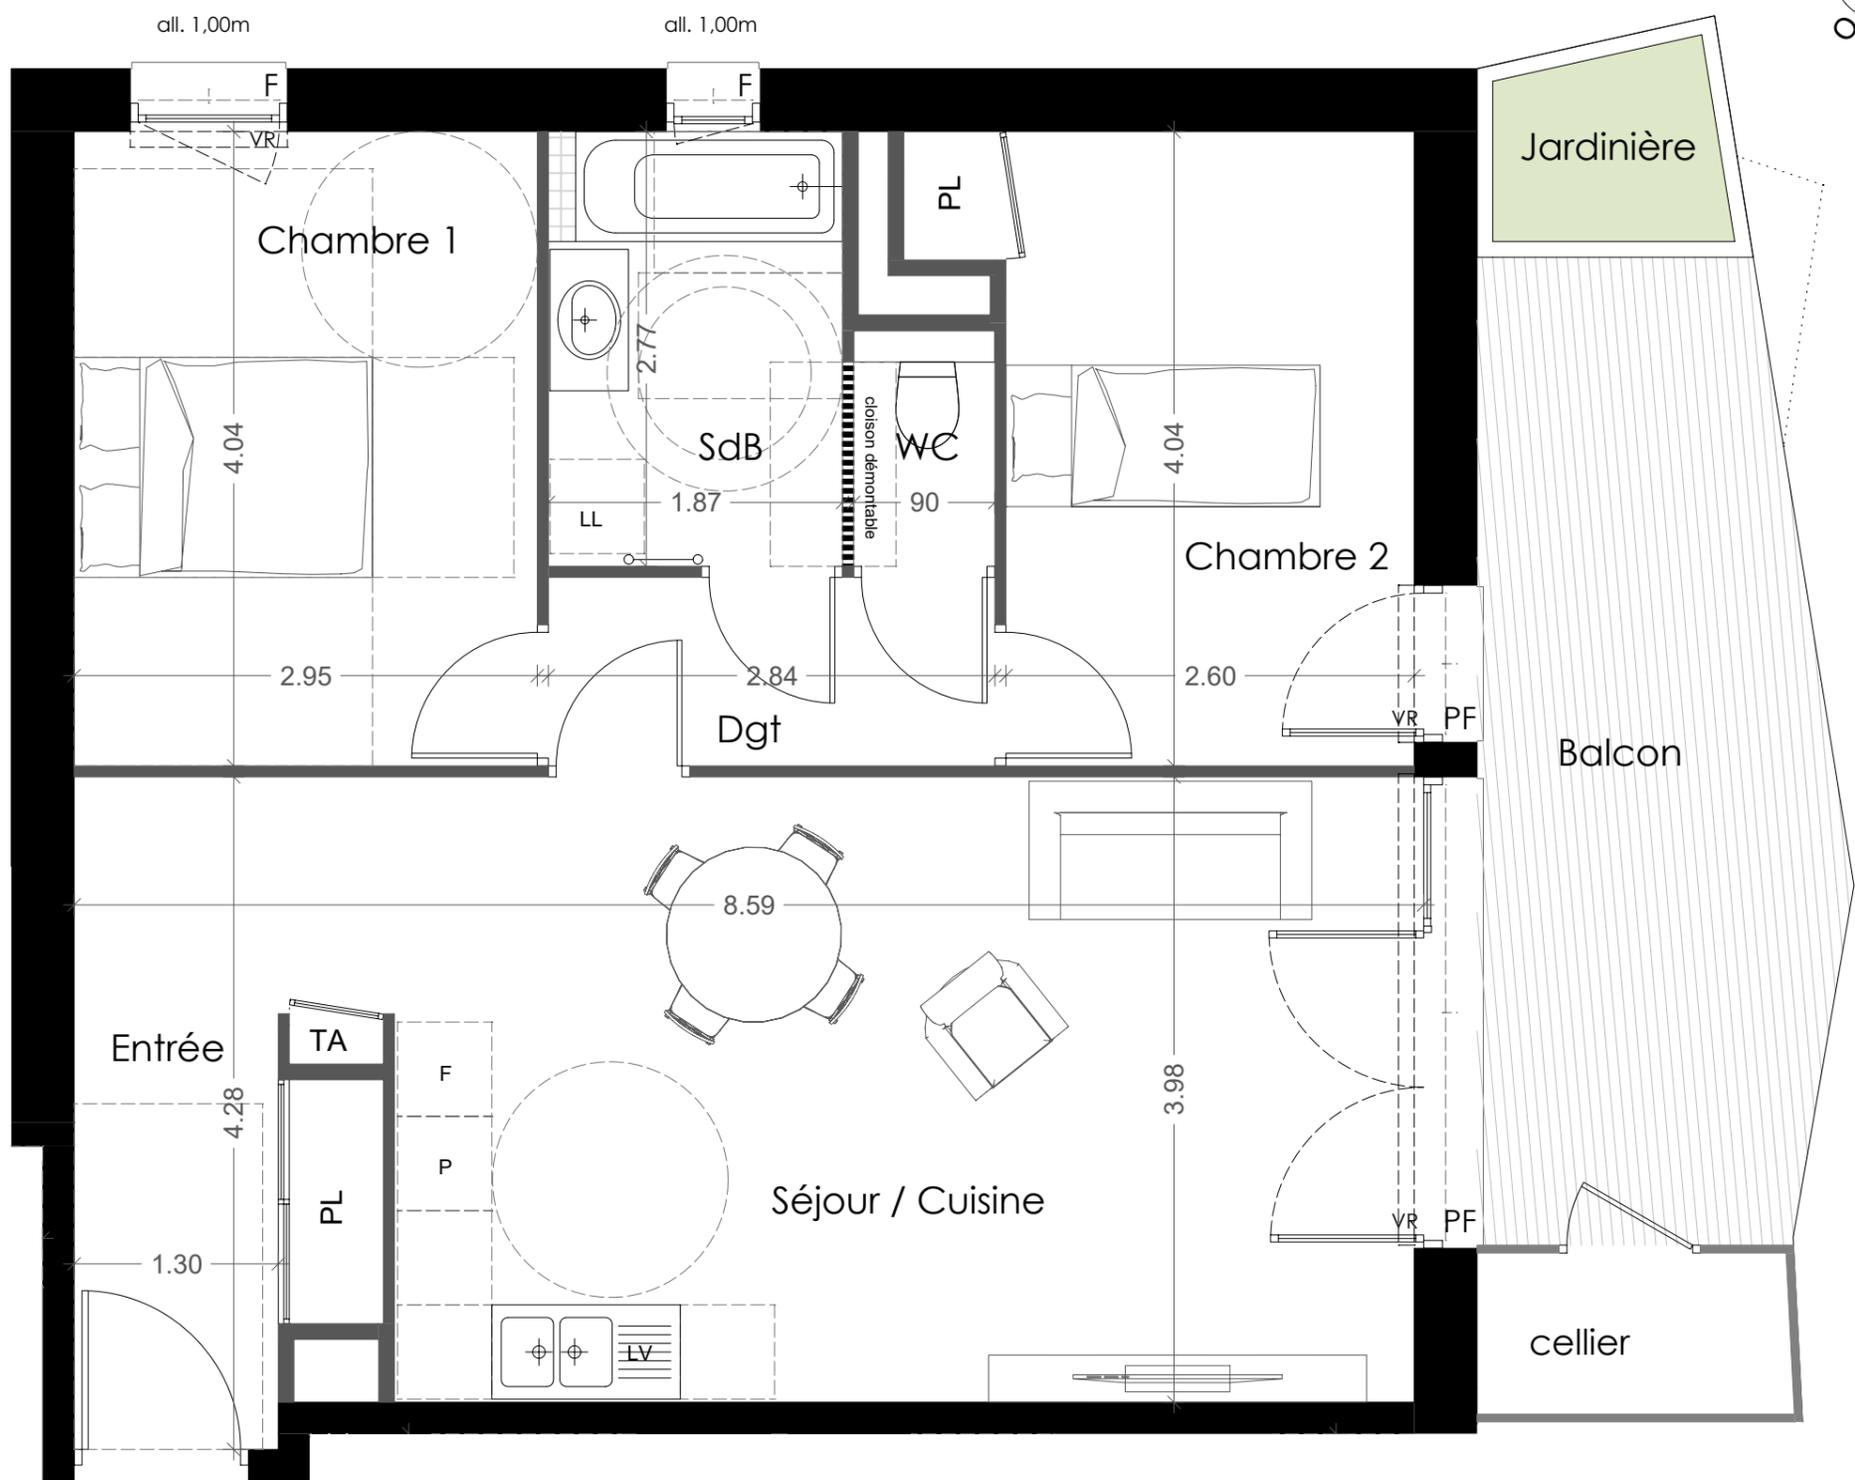

A204

NB : des modifications sont susceptibles d'être apportées en fonction des impératifs de construction

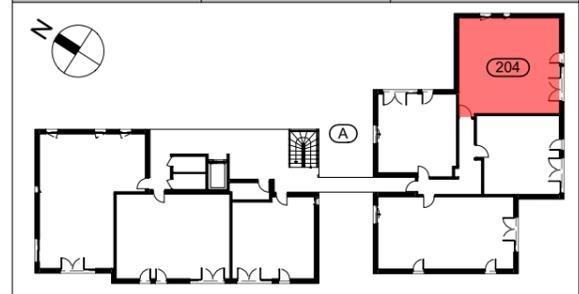

ENTREE + PL	6.50 m ²
SEJOUR+CUISINE	26.96 m ²
SDB	5.18 m ²
CHAMBRE 1	11.91 m ²
CHAMBRE 2	10.97 m ²
WC	1.35 m ²
DEGAGEMENT	3.41 m ²

TOTAL SURFACE HABITABLE : 66.28 m²

BALCON 13.36 m²

DATE 24.09.2019

Les éléments d'équipement sont donnés à titre indicatif (lave-linge, etc.) et ne sont pas fournis.
 Les cotes, les surfaces ainsi que les positions des éléments techniques sont données sous réserve des impératifs de construction et des tolérances d'exécution.
 NB : Des modifications sont susceptibles d'être apportées en fonction des impératifs de construction.

NOTA : les surfaces des rangements sont comprises dans les surfaces des pièces correspondantes.

