


**B206**


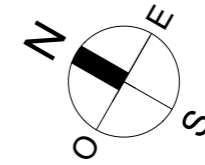


Rue de la Trousse - 73 230 BARBY



**CHAMBRE & VIBERT**  
ARCHITECTES ASSOCIÉS

ETAGE	TYPE	LOGEMENT
R+2°	T3	B206

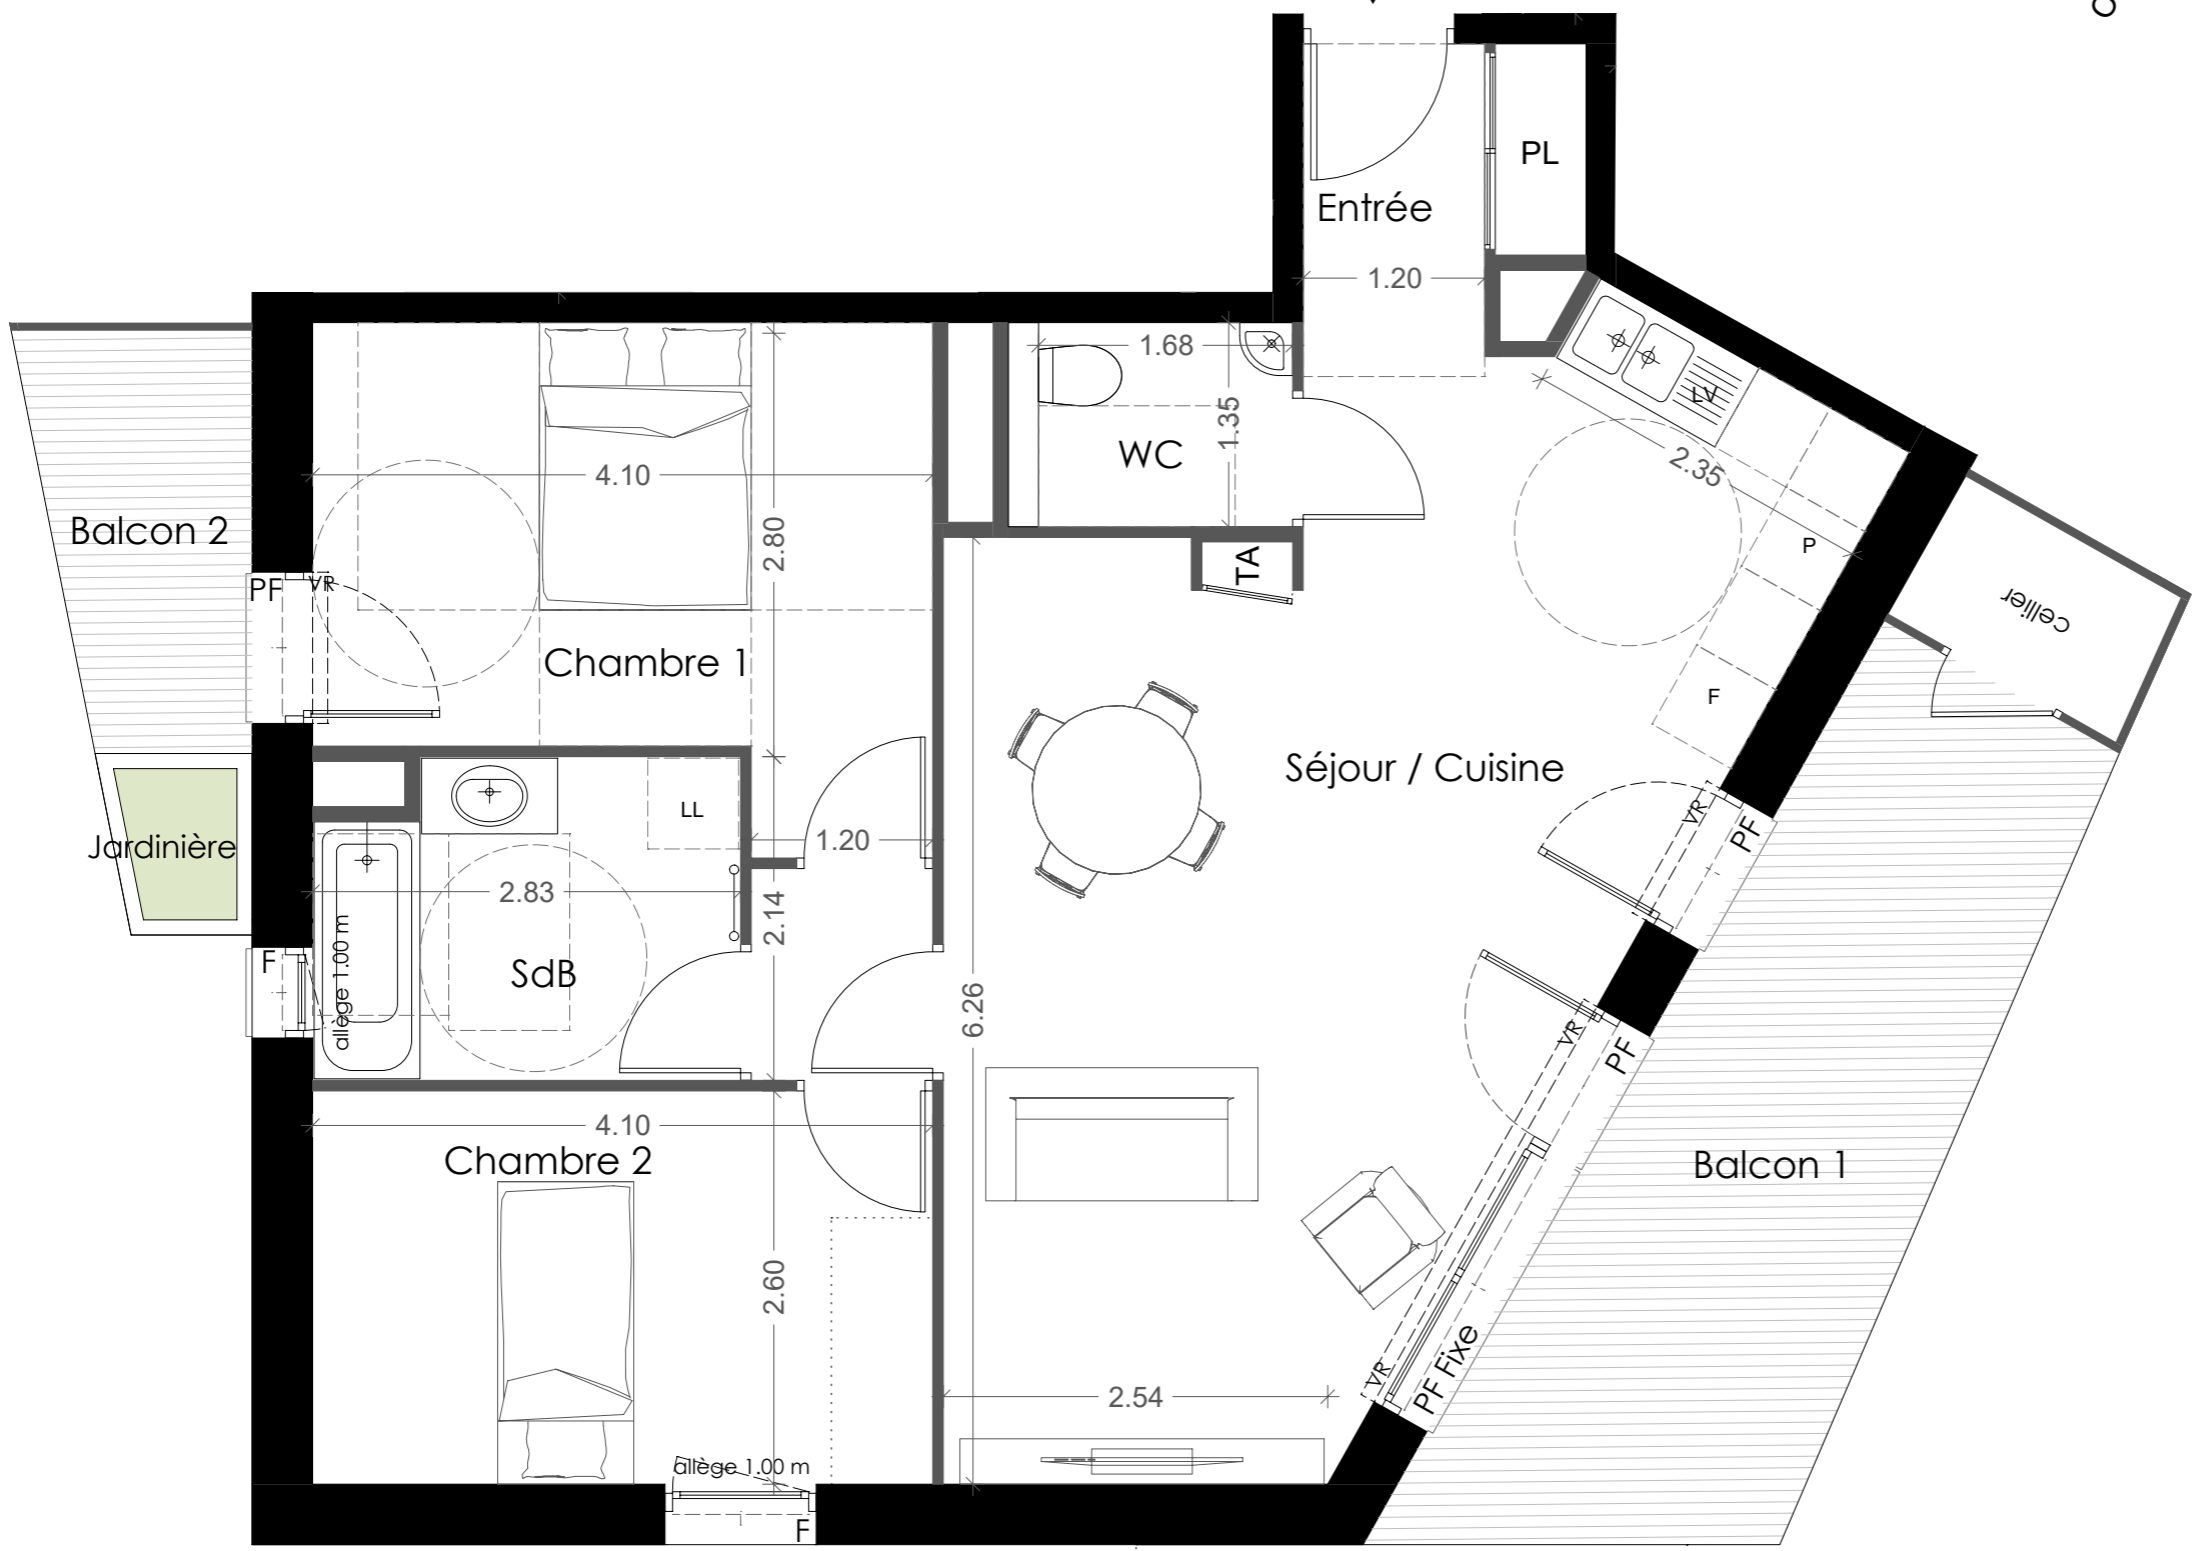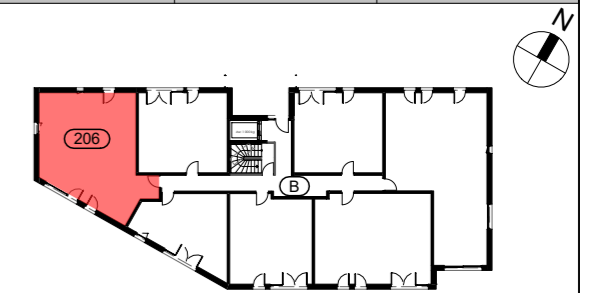

ENTREE + PL	3.48 m <sup>2</sup>
SEJOUR+CUISINE	31.13 m <sup>2</sup>
DEGAGEMENT	1.68 m <sup>2</sup>
SDB	5.73 m <sup>2</sup>
WC	2.54 m <sup>2</sup>
CHAMBRE 1	12.37 m <sup>2</sup>
CHAMBRE 2	10.66 m <sup>2</sup>

**TOTAL SURFACE HABITABLE : 67.59 m<sup>2</sup>**

BALCON 1	13.47 m <sup>2</sup>
BALCON 2	3.68 m <sup>2</sup>


DATE 24.09.2019

Les éléments d'équipement sont donnés à titre indicatif (lave-linge, etc.) et ne sont pas fournis.

Les cotes, les surfaces ainsi que les positions des éléments techniques sont données sous réserve des impératifs de construction et des tolérances d'exécution.

NB : Des modifications sont susceptibles d'être apportées en fonction des impératifs de construction.

NOTA : les surfaces des rangements sont comprises dans les surfaces des pièces correspondantes.

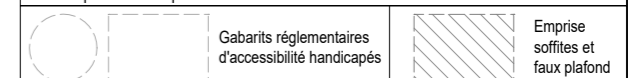

NB : des modifications sont susceptibles d'être apportées en fonction des impératifs de construction

