

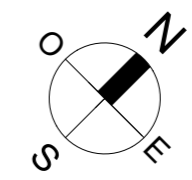


**E302**

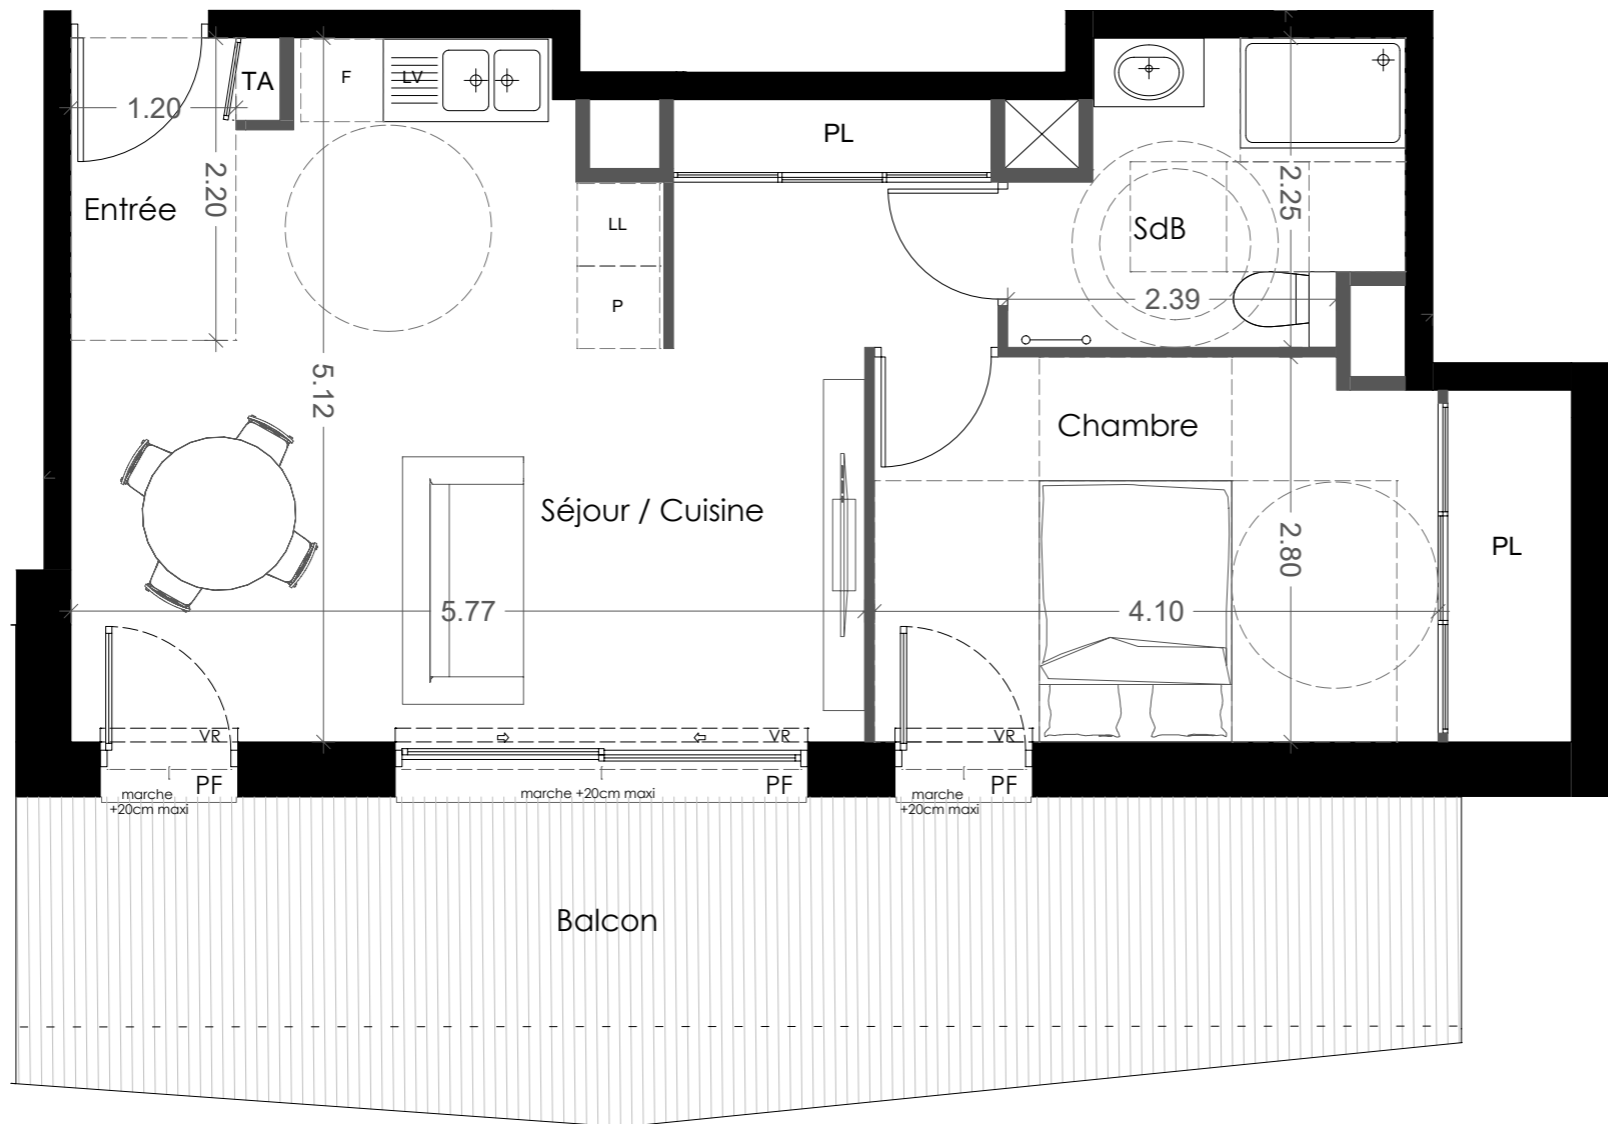

**CHAMBRE & VIBERT**  
ARCHITECTES ASSOCIÉS

ETAGE	TYPE	LOGEMENT
ATTIQUE	T2	E302

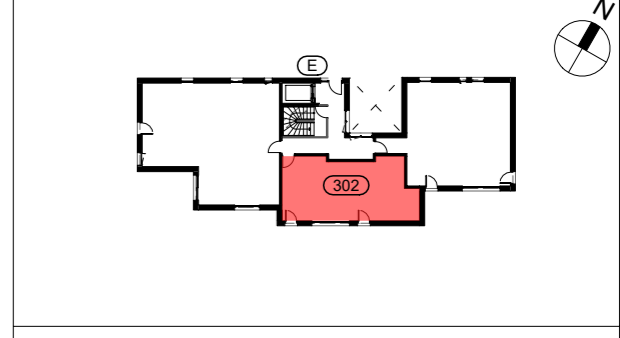

ENTREE + PL	2.64 m <sup>2</sup>
SEJOUR + CUISINE + PL	26.67 m <sup>2</sup>
SDB + WC	5.58 m <sup>2</sup>
CHAMBRE 1	13.60 m <sup>2</sup>


**TOTAL SURFACE HABITABLE : 48.49 m<sup>2</sup>**

BALCON	22.67 m <sup>2</sup>
--------	----------------------

DATE 24.09.2019

Les éléments d'équipement sont donnés à titre indicatif (lave-linge, etc.) et ne sont pas fournis.  
Les cotes, les surfaces ainsi que les positions des éléments techniques sont données sous réserve des impératifs de construction et des tolérances d'exécution.  
NB : Des modifications sont susceptibles d'être apportées en fonction des impératifs de construction.

NOTA : les surfaces des rangements sont comprises dans les surfaces des pièces correspondantes.

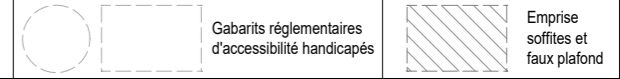

**NB : des modifications sont susceptibles d'être apportées en fonction des impératifs de construction**

