


SCCV AKANE

REPRESENTÉE PAR LA SAS IMAPRIM

BATIMENT	ETAGE	TYPE	LOGEMENT
Bâtiment B	RDC	T4	B102

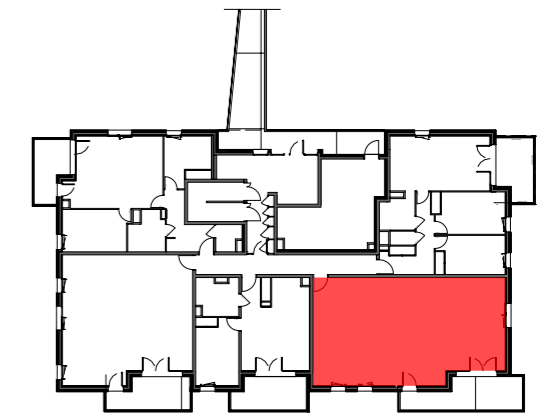




Bâtiment B - RDC

Appartement B102 - T4

Surface habitable	
Entrée	3.82 m ²
Séjour/Cuisine	31.16 m ²
Chambre 1	10.29 m ²
Chambre 2	9.78 m ²
Chambre 3	12.04 m ²
Dégagement	7.85 m ²
Cellier	1.72 m ²
Sdb	4.77 m ²
Wc	1.43 m ²

TOTAL 82.86 m²

Balcon 14.39 m²

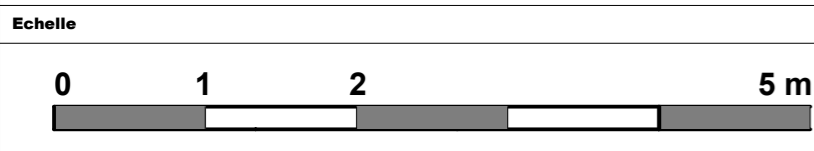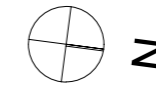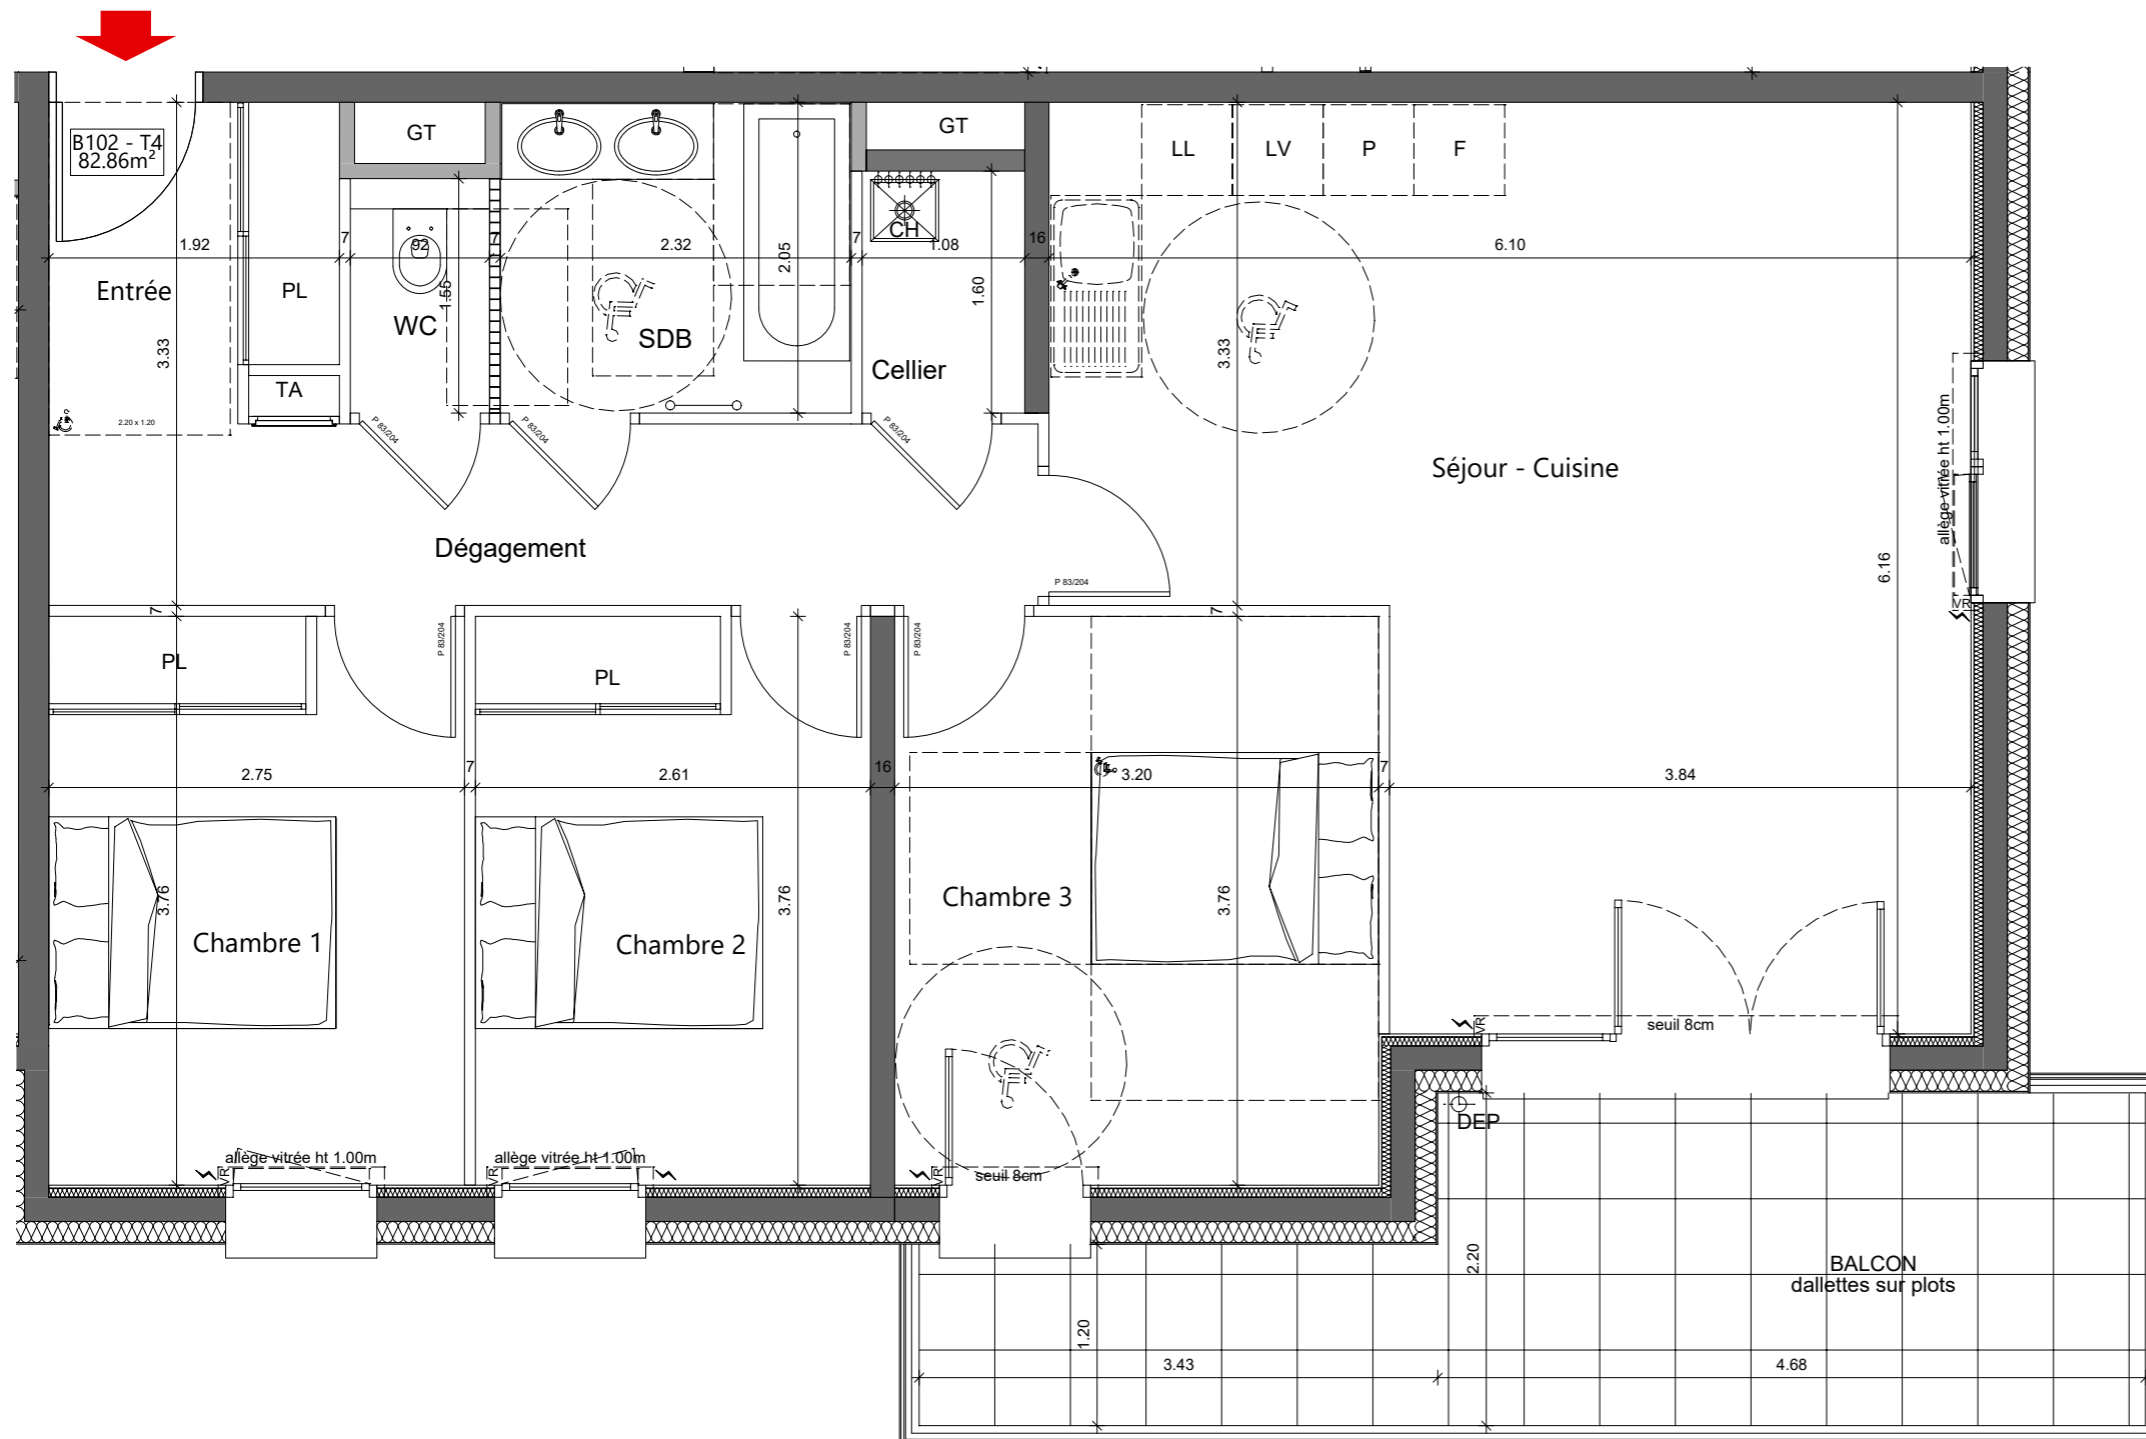

Légende

C	cuisson	VR	volet roulant élec.
R	réfrigérateur		cloison démontable
LV	lave-vaisselle		faux-plafond ou soffite
LL	lave-linge	CH	chaudière
		GT	gaine technique

Les éléments d'équipements sont donnés à titre indicatif (lave-linge, etc.) et ne sont pas fournis.
 Les côtes, les surfaces ainsi que la position des éléments techniques sont données sous réserve des impératifs de la construction et des tolérances d'exécution.
 Nota: La surface des rangements est comprise dans les surfaces des pièces correspondantes