


RUE AMPERE / RUE DU SALEVE
74100 ANNEMASSE



BATIMENT	ÉTAGE	TYPE	LOGEMENT
B	R+3	T3	B303

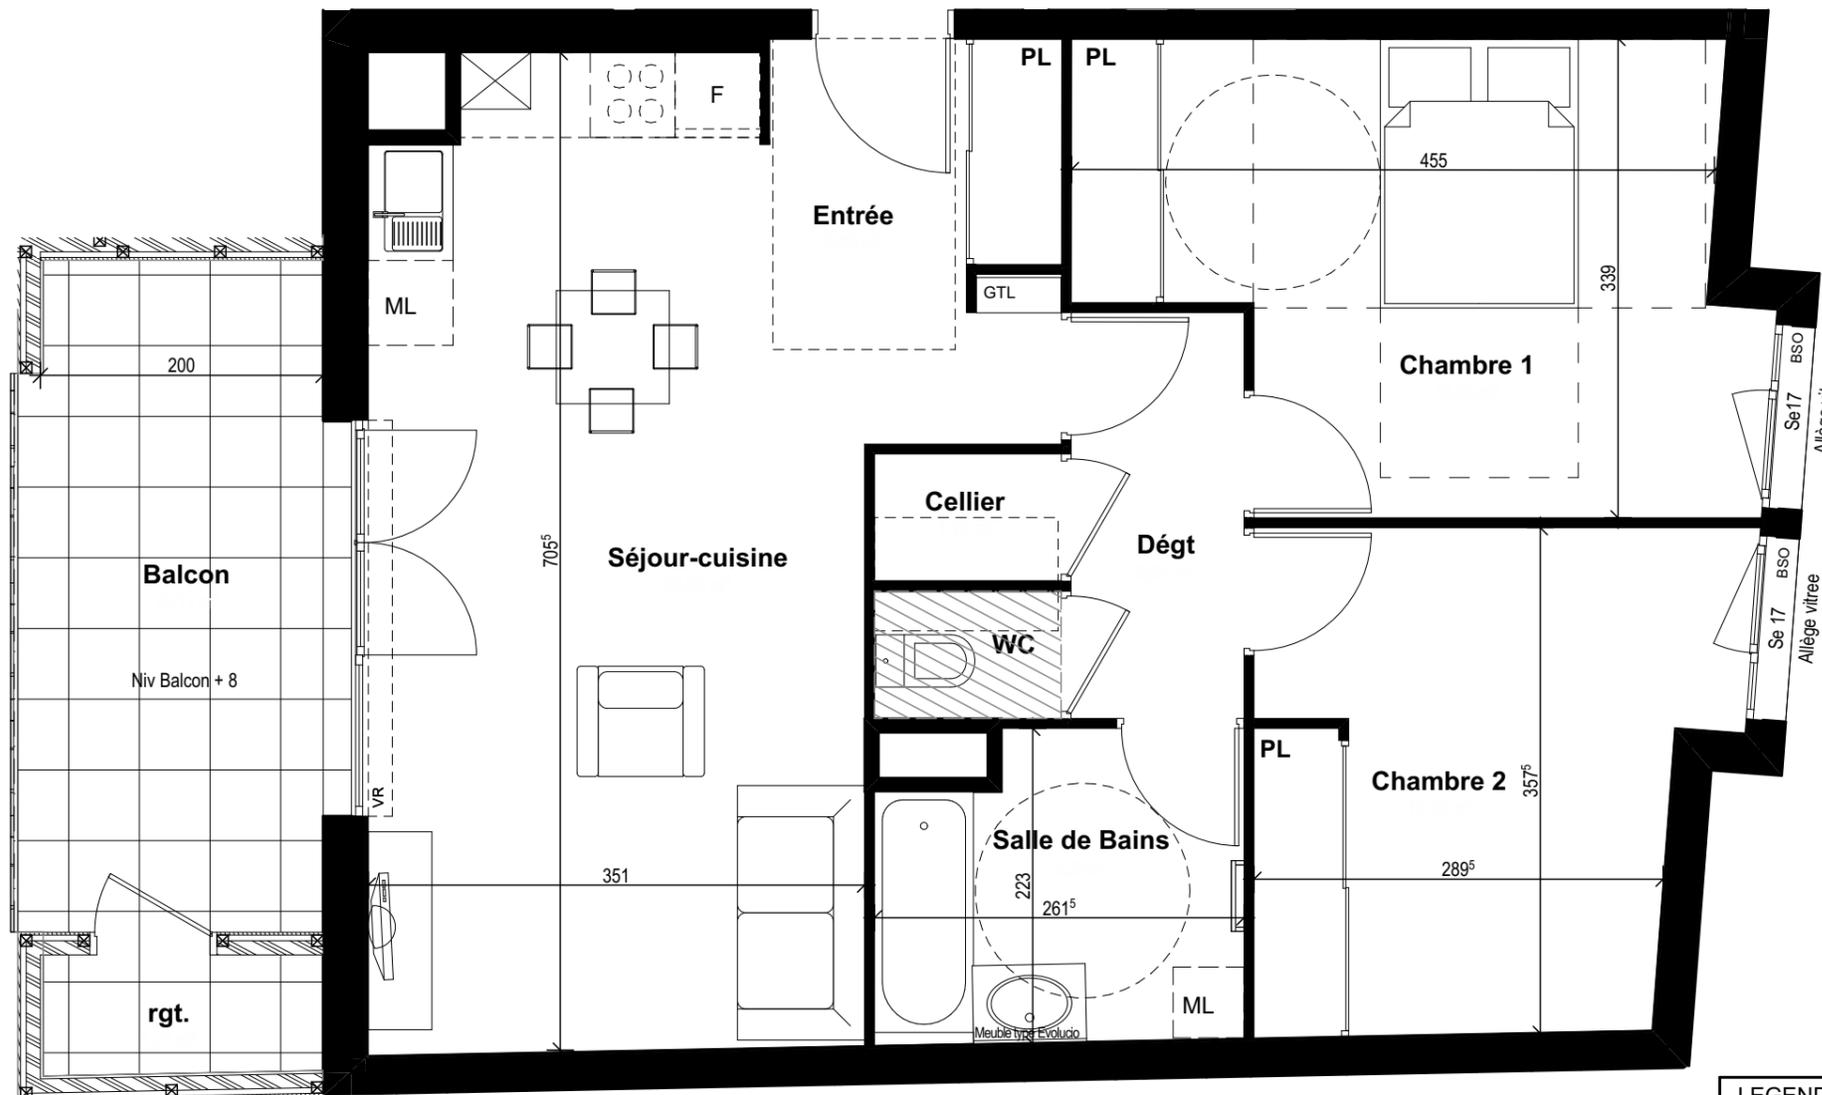

LEGENDE PLAN

- OB Fenêtre oscillo battant
- BSO Brise-soleil orientable
- VR Volet Roulant
- SE Seuil de la menuiserie
- ALL Allège béton
- F Réfrigérateur
- ML Lave vaisselle
- Lave linge
- GTL Tableau électrique
- ☒ Chaudière
- ▨ Faux plafond
- ce Chauffe -eau

ECHELLE 1/50



Entrée + PL	3,30 m ²
Séjour - Cuisine	24,84 m ²
Chambre 1 + PL	14,06 m ²
Chambre 2 + PL	11,22 m ²
Salle de bains	5,39 m ²
Dégagement	3,51 m ²
WC	1,19 m ²
Cellier	1,19 m ²
TOTAL	64,70 m²

Rangement	1,71 m ²
Balcon	10,13 m ²

30/01/2019

Les éléments d'équipement sont donnés à titre indicatif (lave-linge, etc.) et ne sont pas fournis
Les côtes, les surfaces ainsi que les positions des éléments techniques sont donnés sous réserve des impératifs de construction et des tolérances d'exécution.
NOTA: les surfaces des rangements sont comprises dans les surfaces des pièces correspondantes