
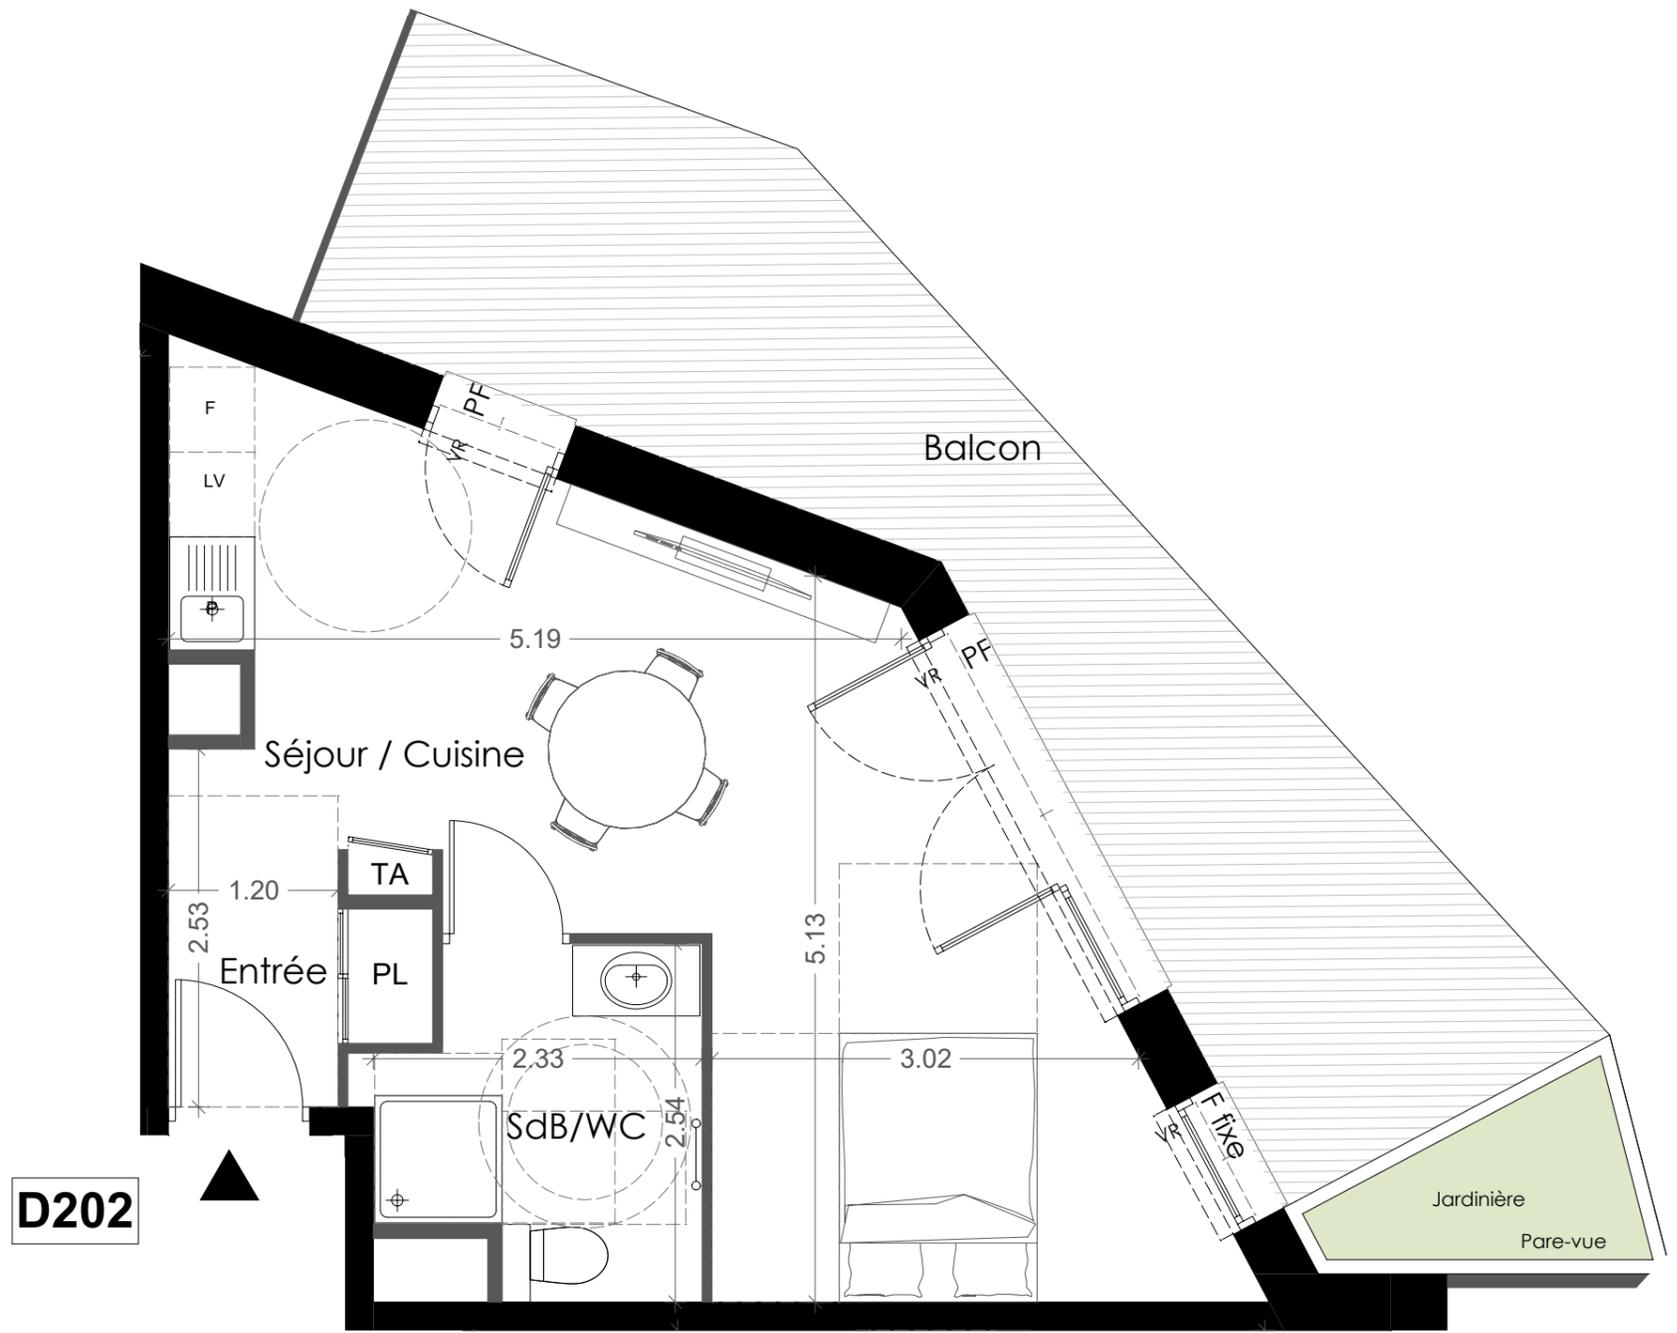


CHAMBRE
& VIBERT
ARCHITECTES
ASSOCIÉS

ETAGE	TYPE	LOGEMENT
R+2°	T1	D202

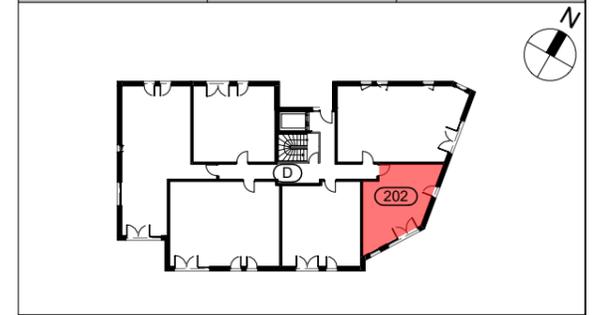

D202

ENTREE + PL	3.63 m ²
SEJOUR+CUISINE	24.44 m ²
SDB + WC	4.98 m ²

TOTAL SURFACE HABITABLE : 33.05 m²

BALCON 21.08 m²

DATE 24.09.2019

Les éléments d'équipement sont donnés à titre indicatif (lave-linge, etc.) et ne sont pas fournis.
Les cotes, les surfaces ainsi que les positions des éléments techniques sont données sous réserve des impératifs de construction et des tolérances d'exécution.
NB : Des modifications sont susceptibles d'être apportées en fonction des impératifs de construction.

NOTA : les surfaces des rangements sont comprises dans les surfaces des pièces correspondantes.



NB : des modifications sont susceptibles d'être apportées en fonction des impératifs de construction

