
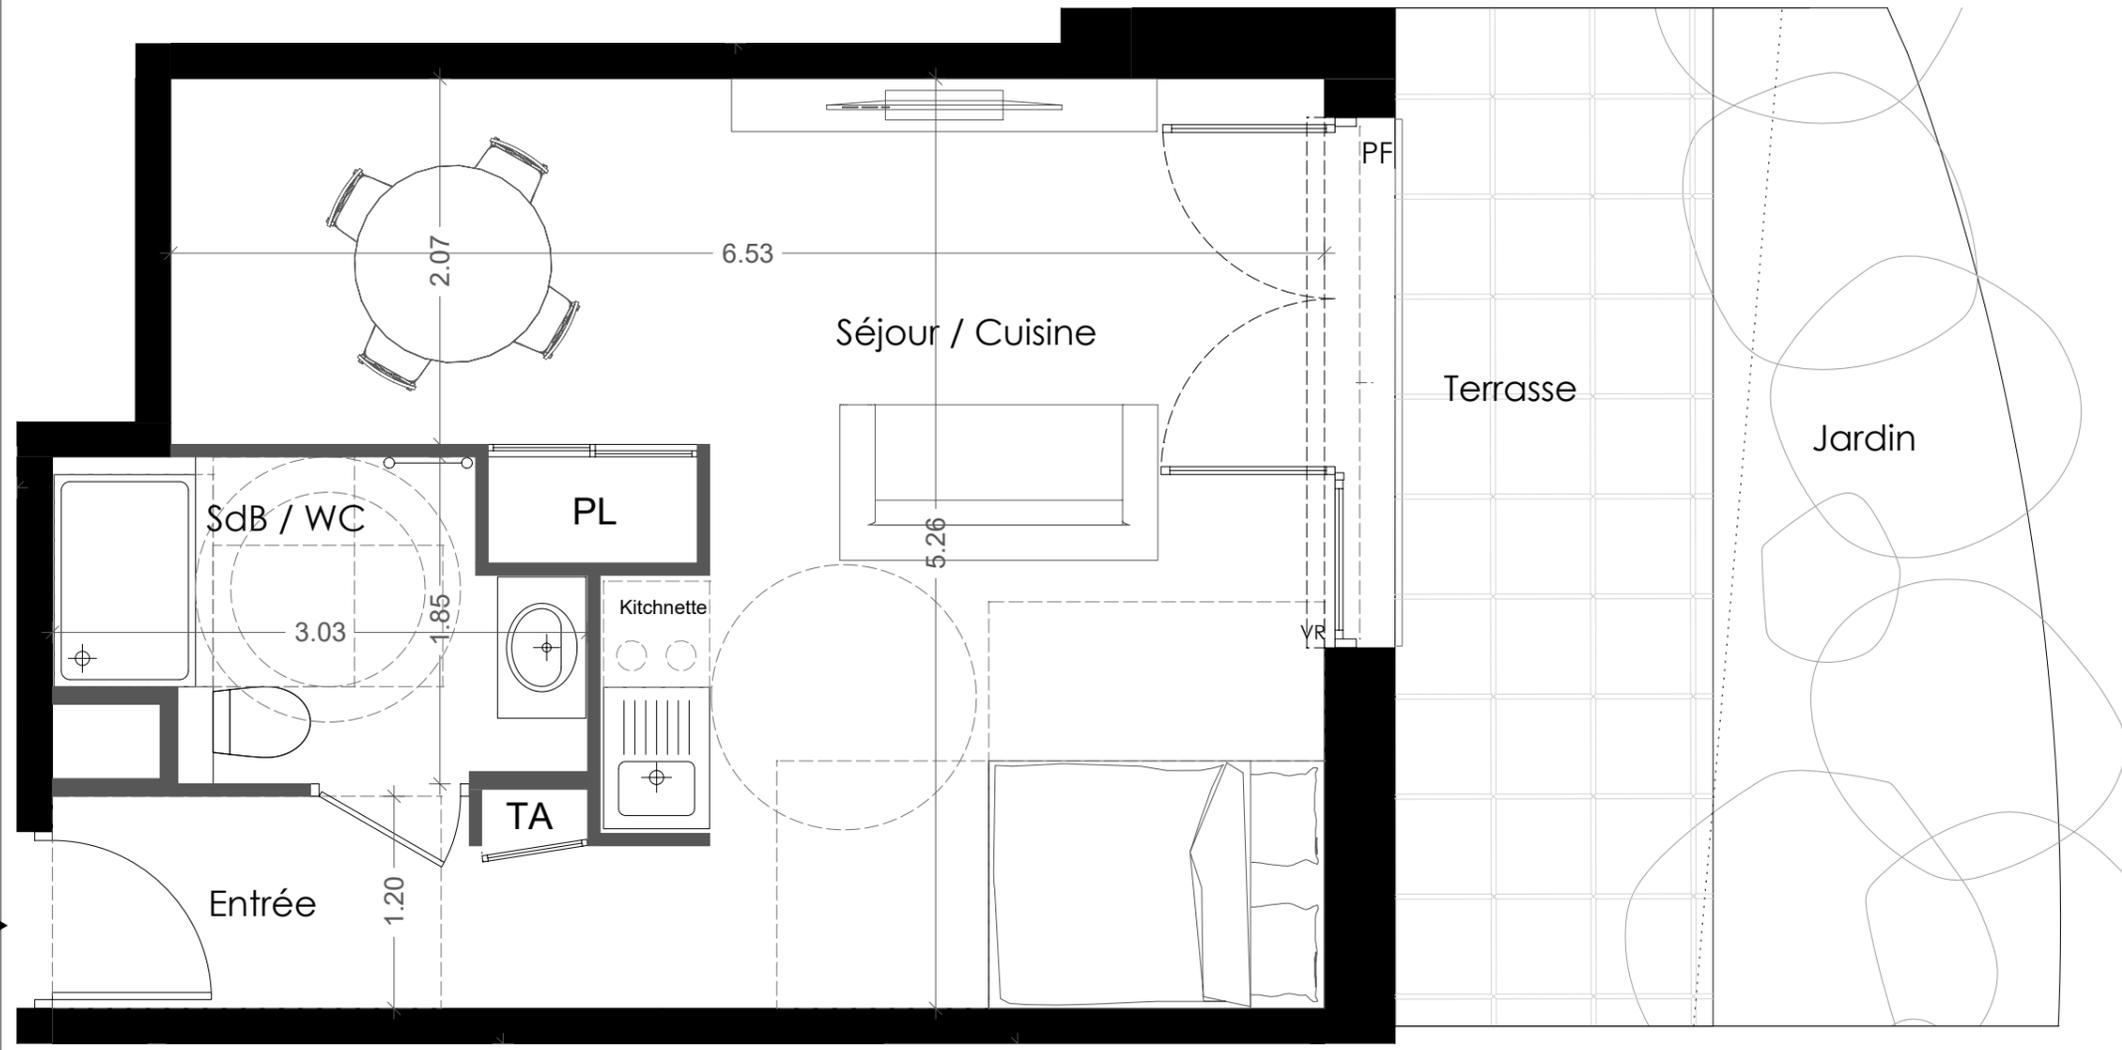


ETAGE	TYPE	LOGEMENT
RDC°	T1	B003

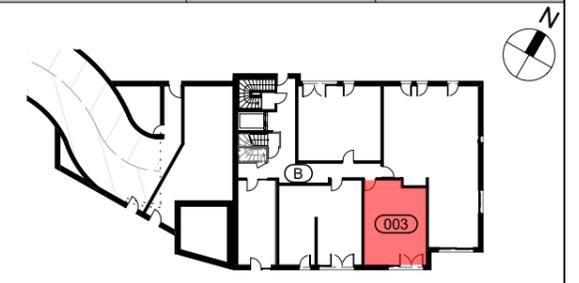

**B003**

ENTREE	3.86 m <sup>2</sup>
SEJOUR+CUISINE	26.00 m <sup>2</sup>
SDB + WC	5.29 m <sup>2</sup>

**TOTAL SURFACE HABITABLE : 35.15 m<sup>2</sup>**

TERRASSE	10.37 m <sup>2</sup>
JARDIN	9.69 m <sup>2</sup>

DATE 24.09.2019

Les éléments d'équipement sont donnés à titre indicatif (lave-linge, etc.) et ne sont pas fournis.  
 Les cotes, les surfaces ainsi que les positions des éléments techniques sont données sous réserve des impératifs de construction et des tolérances d'exécution.  
 NB : Des modifications sont susceptibles d'être apportées en fonction des impératifs de construction.

NOTA : les surfaces des rangements sont comprises dans les surfaces des pièces correspondantes.

NB : des modifications sont susceptibles d'être apportées en fonction des impératifs de construction

