


Jacob-Bellecombette  
rue de la châtaigneraie, 73000 Jacob-Bellecombette



## SCCV AKANE

REPRESENTÉE PAR LA SAS IMAPRIM

BATIMENT	ETAGE	TYPE	LOGEMENT
Bâtiment B	RDC	T2	B103

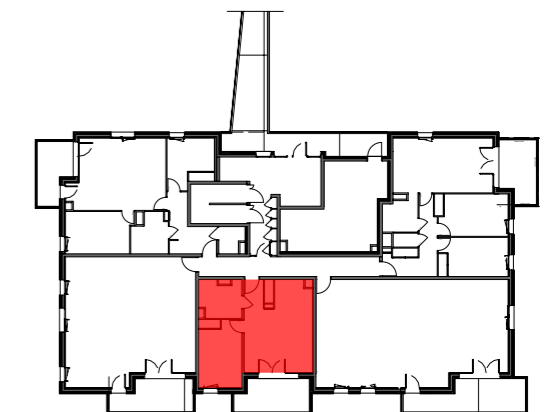


Bâtiment B - RDC

### Appartement B103 - T2

Surface habitable	
Entrée	3.50 m <sup>2</sup>
Séjour/Cuisine	23.67 m <sup>2</sup>
Chambre	12.83 m <sup>2</sup>
Sdb/Wc	6.60 m <sup>2</sup>

**TOTAL 46.60 m<sup>2</sup>**

Balcon 10.23 m<sup>2</sup>

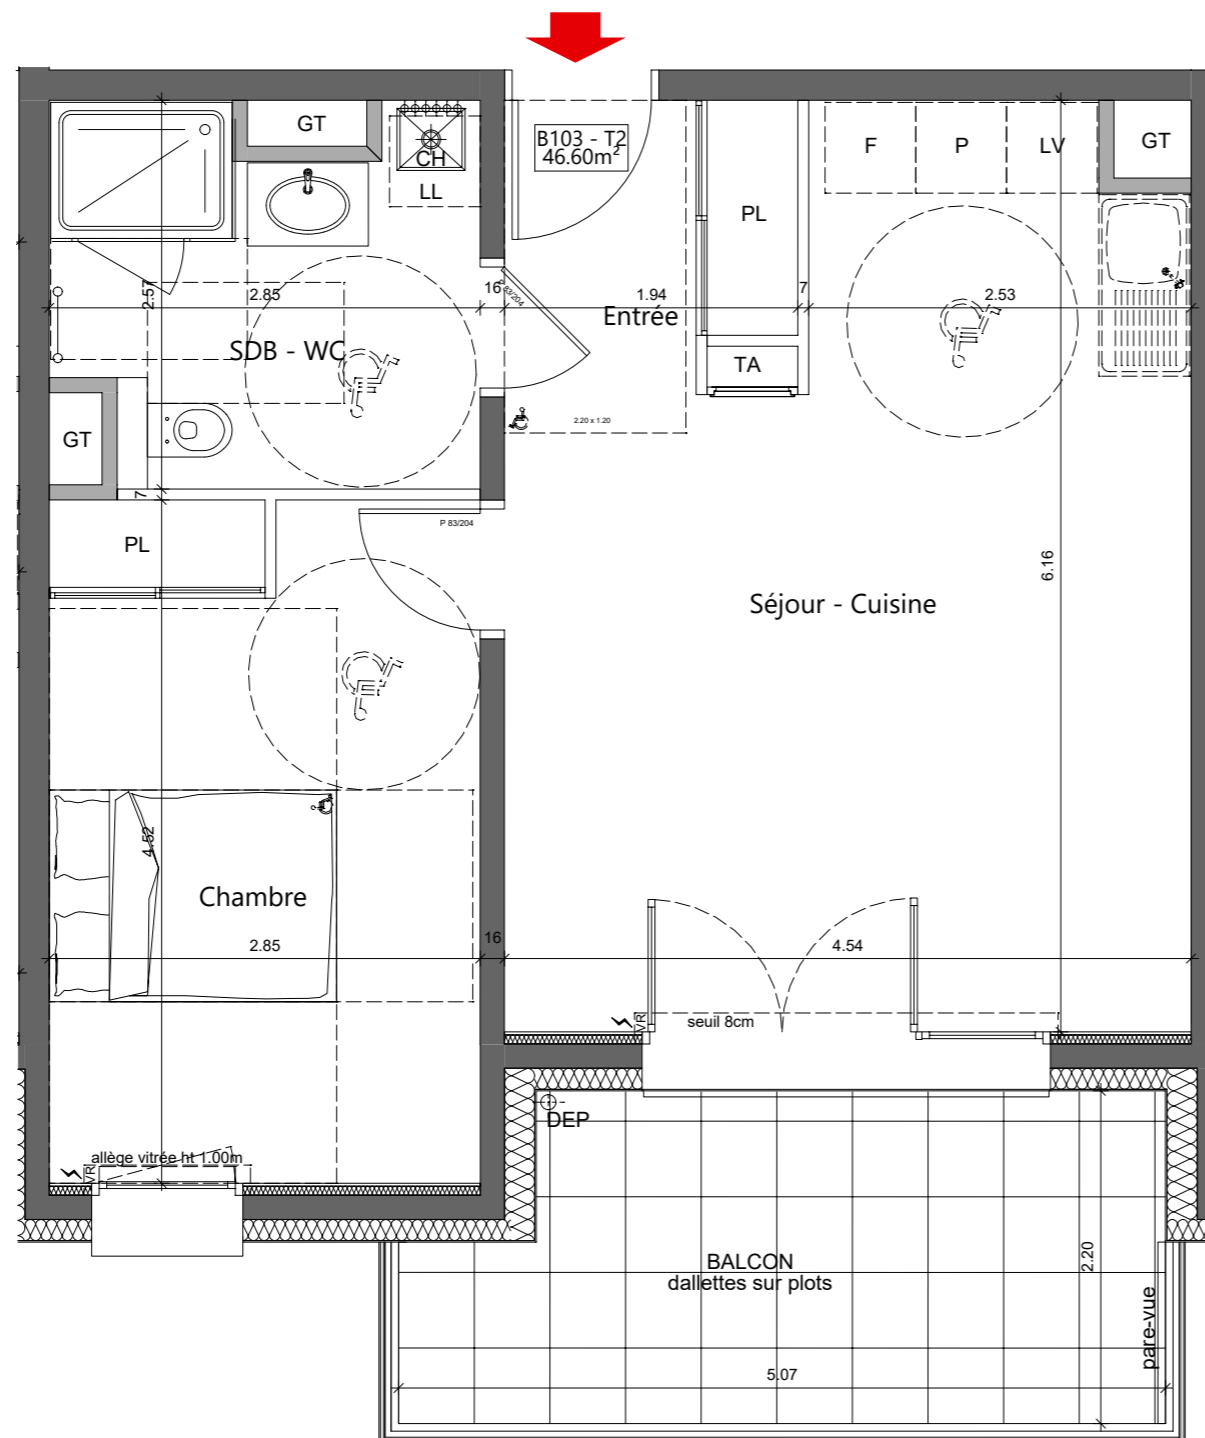

**Echelle**



**Légende**

C	cuisson	VR	volet roulant élec.
R	réfrigérateur		cloison démontable
LV	lave-vaisselle		faux-plafond ou soffite
LL	lave-linge	CH	chaudière
		GT	gaine technique

Les éléments d'équipements sont donnés à titre indicatif (lave-linge, etc.) et ne sont pas fournis.  
Les côtes, les surfaces ainsi que la position des éléments techniques sont données sous réserve des impératifs de la construction et des tolérances d'exécution.  
Nota: La surface des rangements est comprise dans les surfaces des pièces correspondantes

08/07/2019