

Jacob-Bellecombette


rue de la chataigneraie, 73000 Jacob-Bellecombette



SCCV AKANE

REPRESENTÉE PAR LA SAS IMAPRIM

BATIMENT	ETAGE	TYPE	LOGEMENT
Bâtiment B	RDC bas	T3	B02

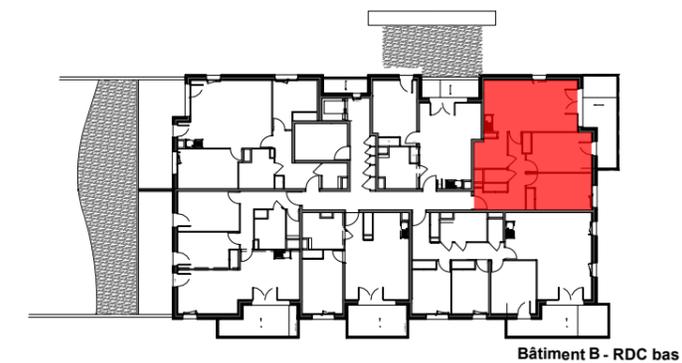


Bâtiment B - RDC bas

Appartement B02 - T3

Surface habitable	
Entrée	4.25 m ²
Séjour/Cuisine	24.00 m ²
Chambre 1	11.89 m ²
Chambre 2	13.26 m ²
Dégagement	6.17 m ²
Sdb	4.97 m ²
Wc	1.51 m ²
TOTAL	66.05 m²

Loggia 12.74 m²

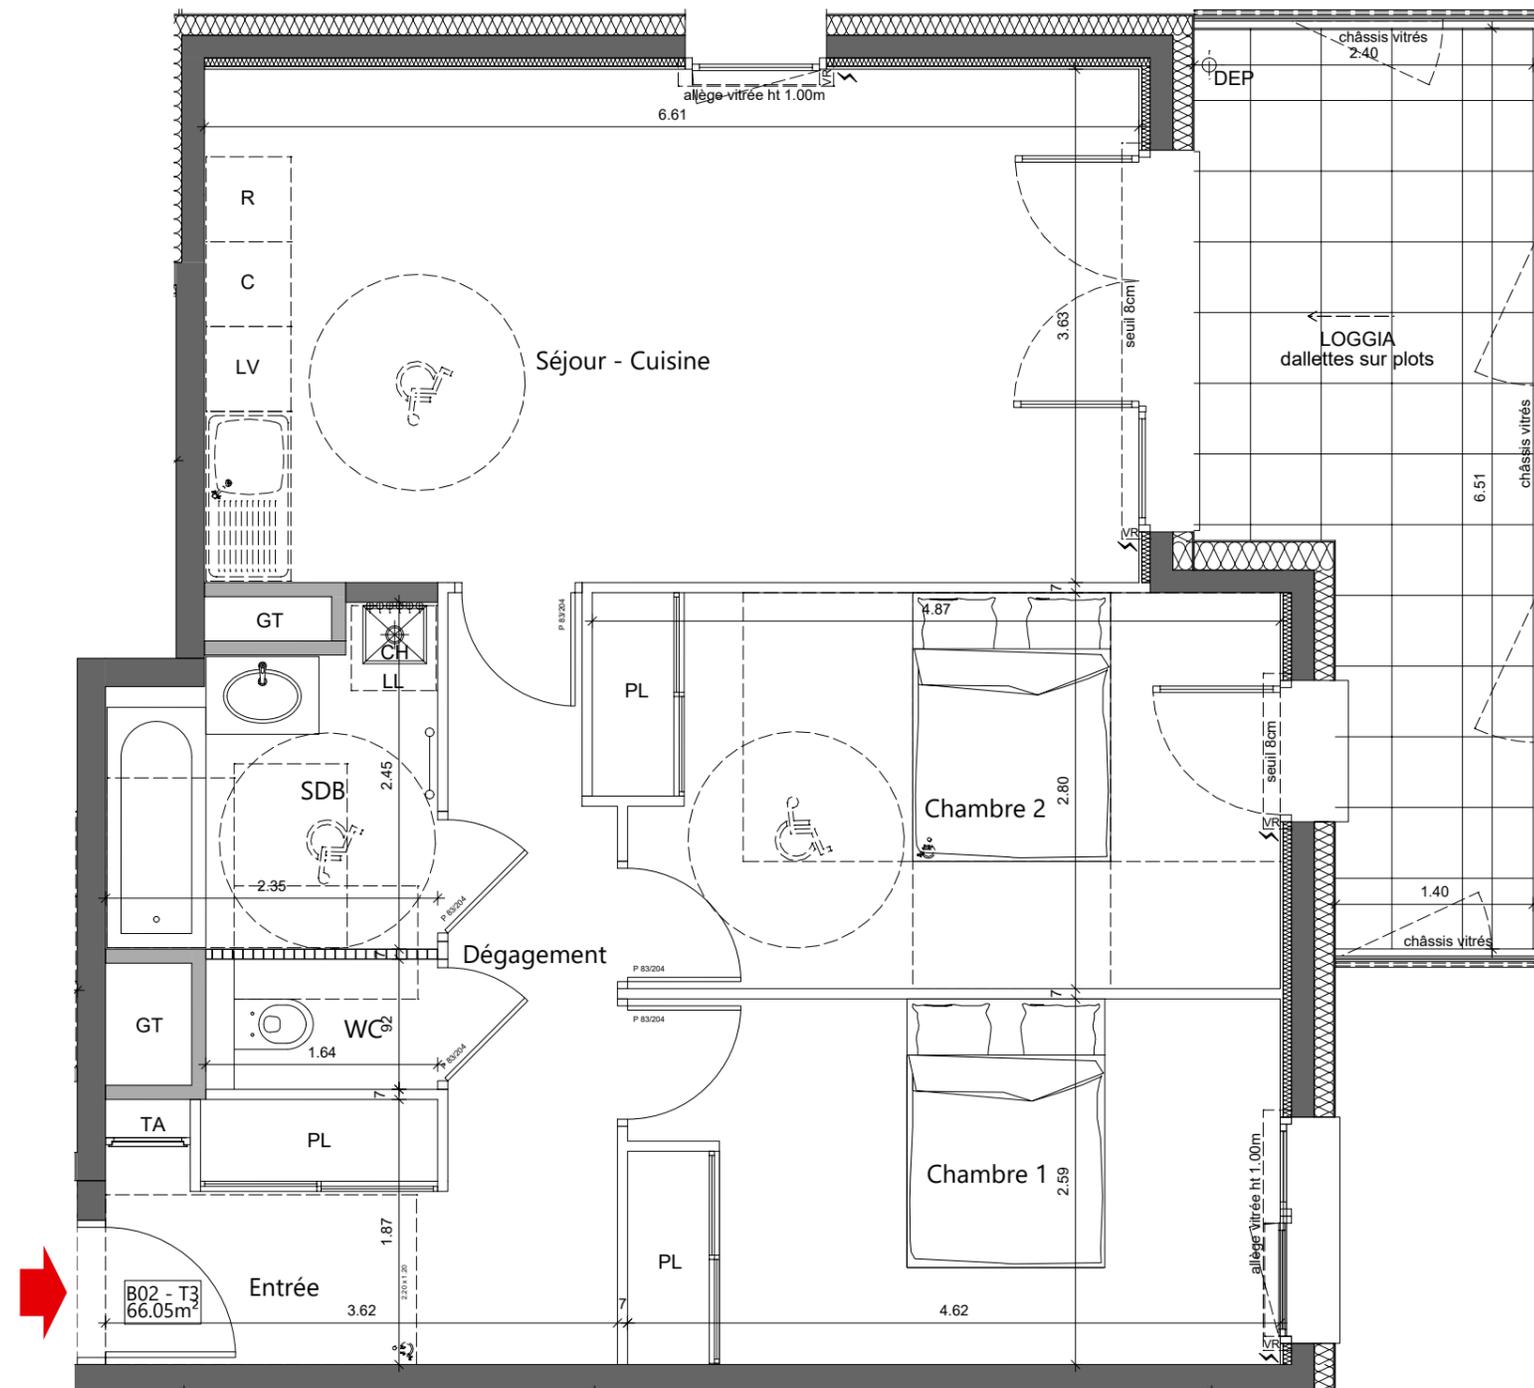

Echelle



Légende

C	cuisson	VR	volet roulant élec.
R	réfrigérateur		cloison démontable
LV	lave-vaisselle		faux-plafond ou soffite
LL	lave-linge	CH	chaudière
		GT	gaine technique

Les éléments d'équipements sont donnés à titre indicatif (lave-linge, etc.) et ne sont pas fournis.
 Les côtes, les surfaces ainsi que la position des éléments techniques sont données sous réserve des impératifs de la construction et des tolérances d'exécution.
 Nota: La surface des rangements est comprise dans les surfaces des pièces correspondantes

18/07/2019