



RUE AMPERE / RUE DU SALEVE
74100 ANNEMASSE

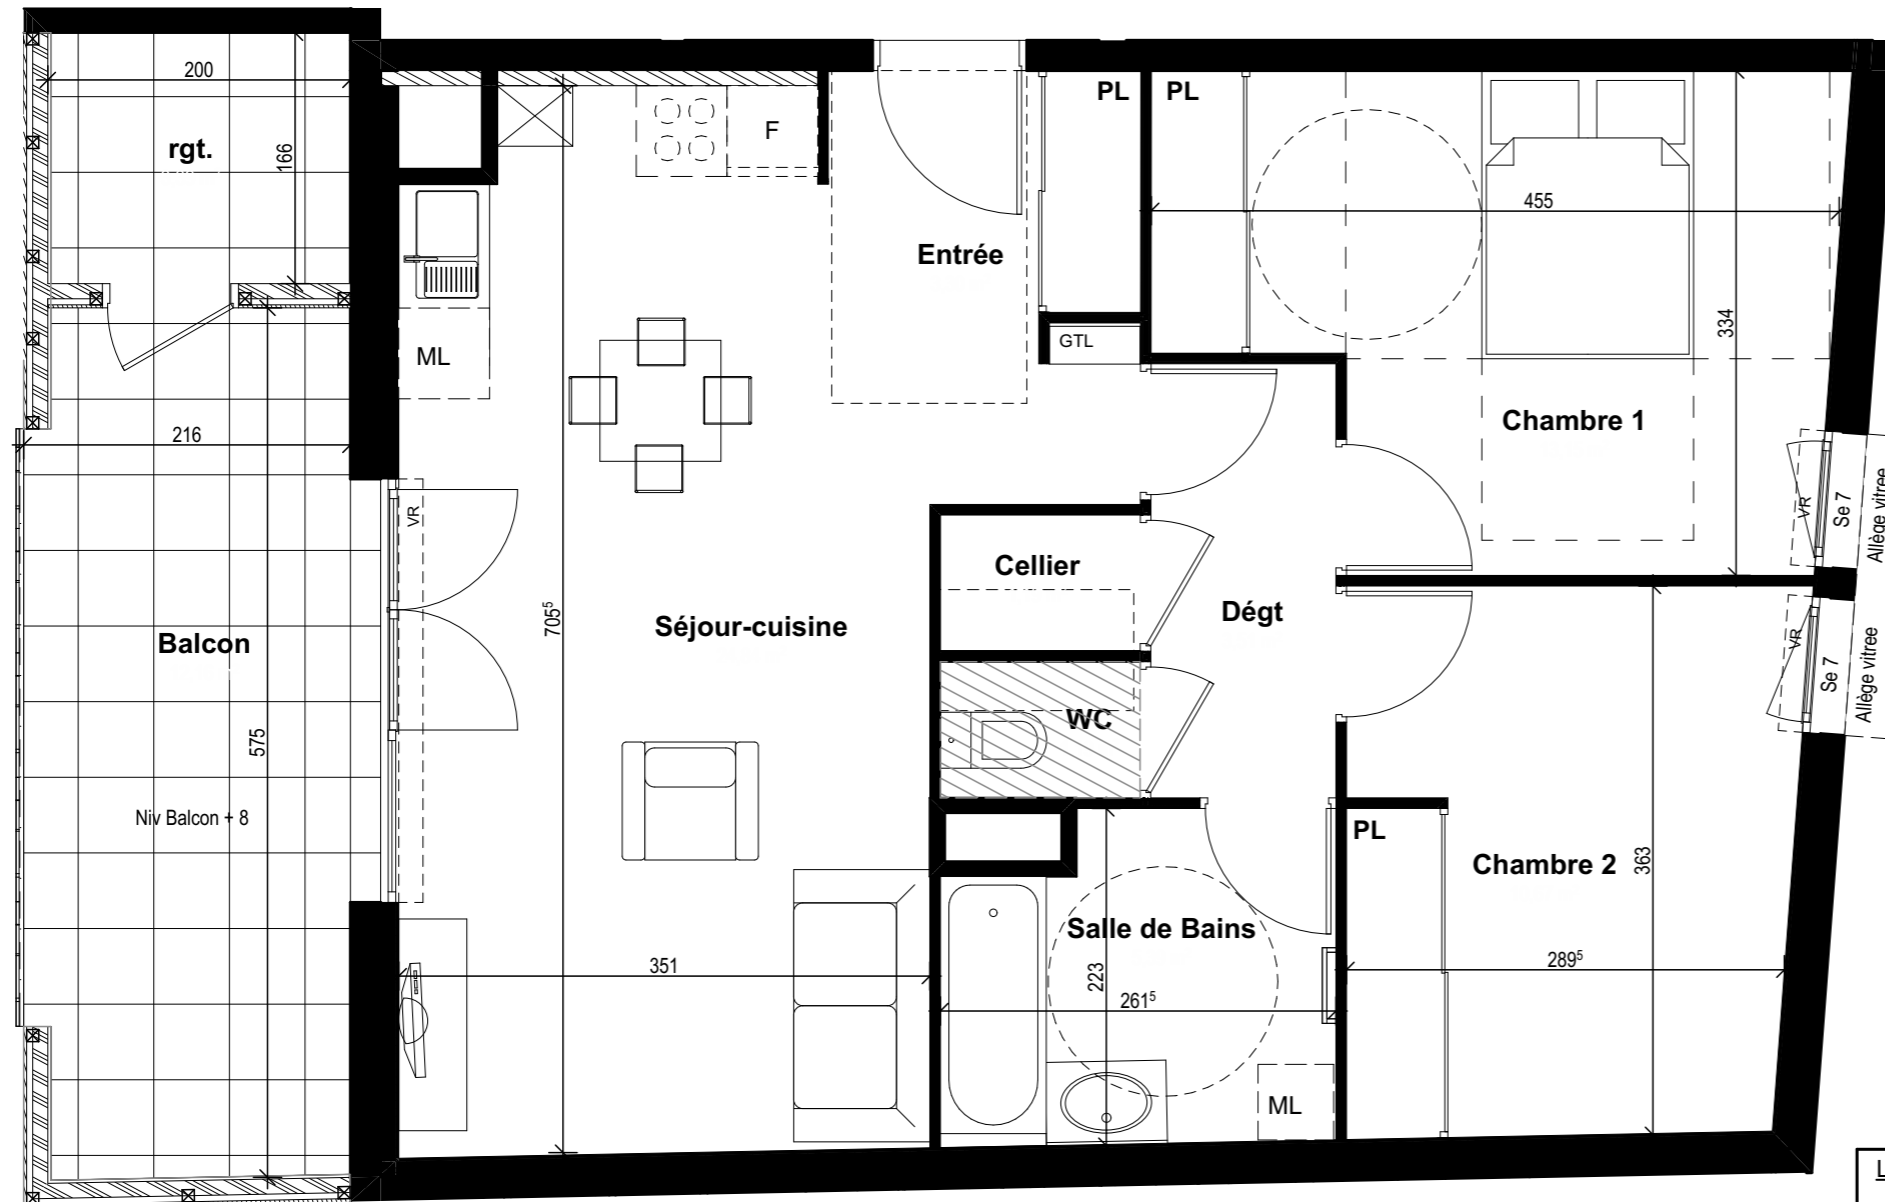

BATIMENT	ÉTAGE	TYPE	LOGEMENT
B	R+5	T3	B503

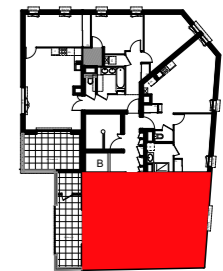

LEGENDE PLAN

- OB Fenêtre oscillo battant
- BSO Brise-soleil orientable
- VR Volet Roulant
- SE Seuil de la menuiserie
- ALL Allège béton
- F Réfrigérateur
- ML Lave vaisselle
- Lave linge
- GTL Tableau électrique
- ☒ Chaudière
- ▨ Faux plafond
- ce Chauffe -eau

ECHELLE 1/50



Entrée + PL	3,30 m ²
Séjour - Cuisine	24,84 m ²
Chambre 1 + PL	13,15 m ²
Chambre 2 + PL	10,67 m ²
Salle de bains	5,39 m ²
Dégagement	3,51 m ²
WC	1,19 m ²
Cellier	1,19 m ²
TOTAL	63,24 m²

Rangement	3,39 m ²
Balcon	12,16 m ²

30/01/2019

Les éléments d'équipement sont donnés à titre indicatif (lave-linge, etc.) et ne sont pas fournis
Les côtes, les surfaces ainsi que les positions des éléments techniques sont donnés sous réserve des impératifs de construction et des tolérances d'exécution.
NOTA: les surfaces des rangements sont comprises dans les surfaces des pièces correspondantes