
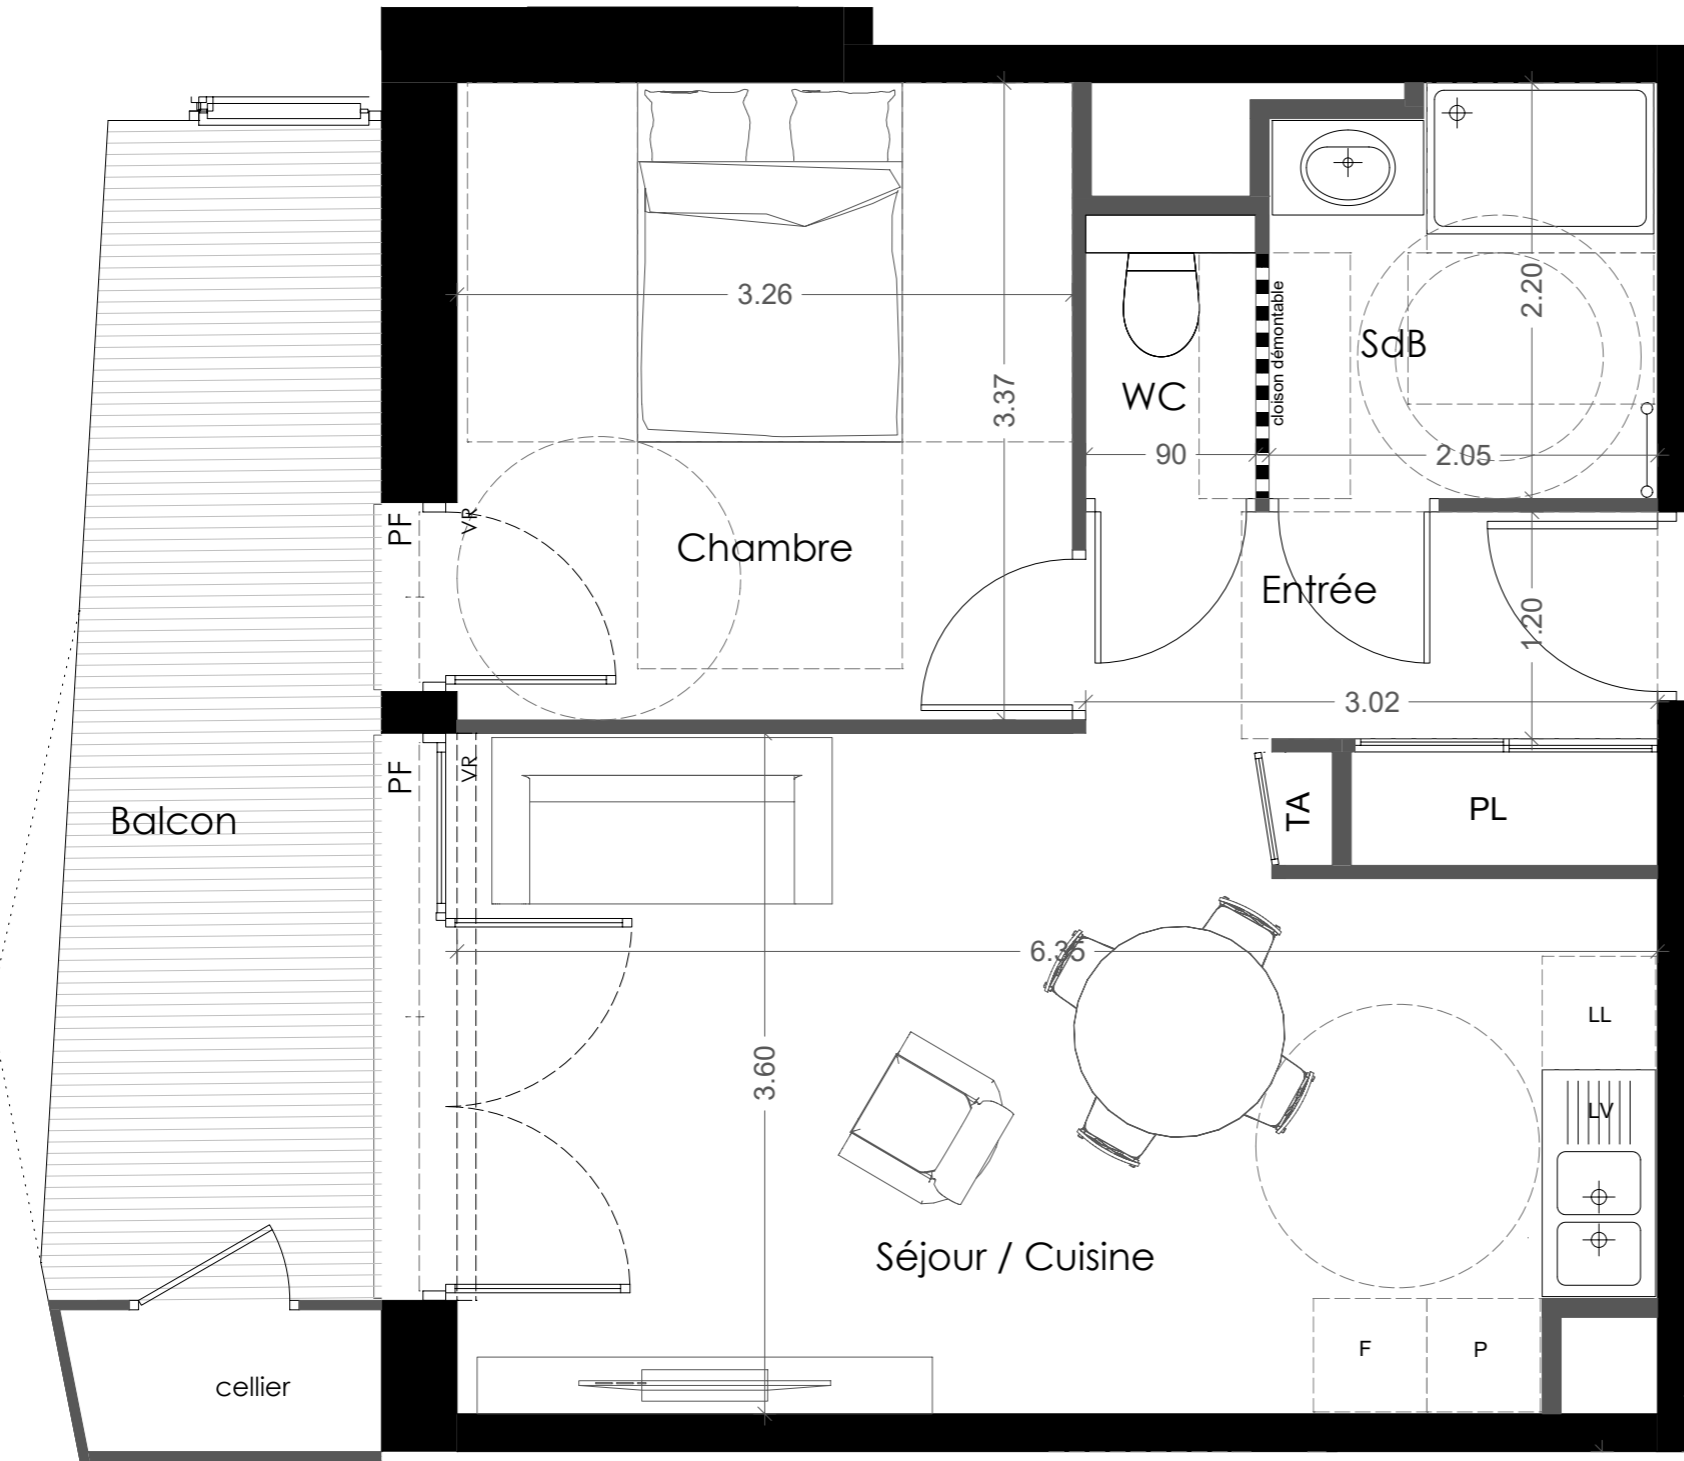


ETAGE	TYPE	LOGEMENT
R+2°	T2	B207

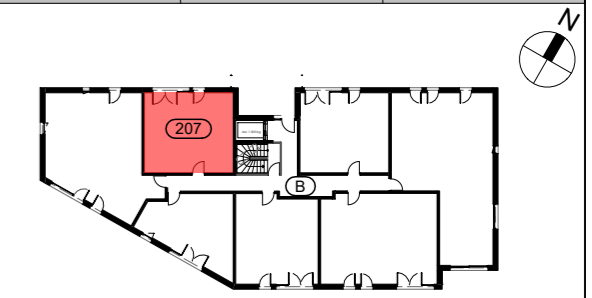

**B207**

ENTREE + PL	4.60 m <sup>2</sup>
SEJOUR+CUISINE	20.89 m <sup>2</sup>
SDB	4.37 m <sup>2</sup>
WC	1.35 m <sup>2</sup>
CHAMBRE 1	10.97 m <sup>2</sup>


**TOTAL SURFACE HABITABLE : 42.18 m<sup>2</sup>**

BALCON 1 10.17 m<sup>2</sup>

DATE 24.09.2019

Les éléments d'équipement sont donnés à titre indicatif (lave-linge, etc.) et ne sont pas fournis.  
 Les cotes, les surfaces ainsi que les positions des éléments techniques sont données sous réserve des impératifs de construction et des tolérances d'exécution.  
 NB : Des modifications sont susceptibles d'être apportées en fonction des impératifs de construction.

NOTA : les surfaces des rangements sont comprises dans les surfaces des pièces correspondantes.

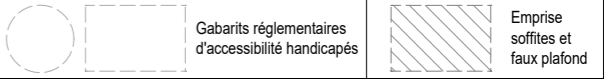

NB : des modifications sont susceptibles d'être apportées en fonction des impératifs de construction

