




ETAGE	TYPE	LOGEMENT
R+2°	T4	E201

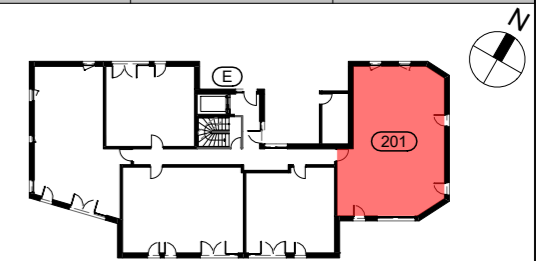

E201

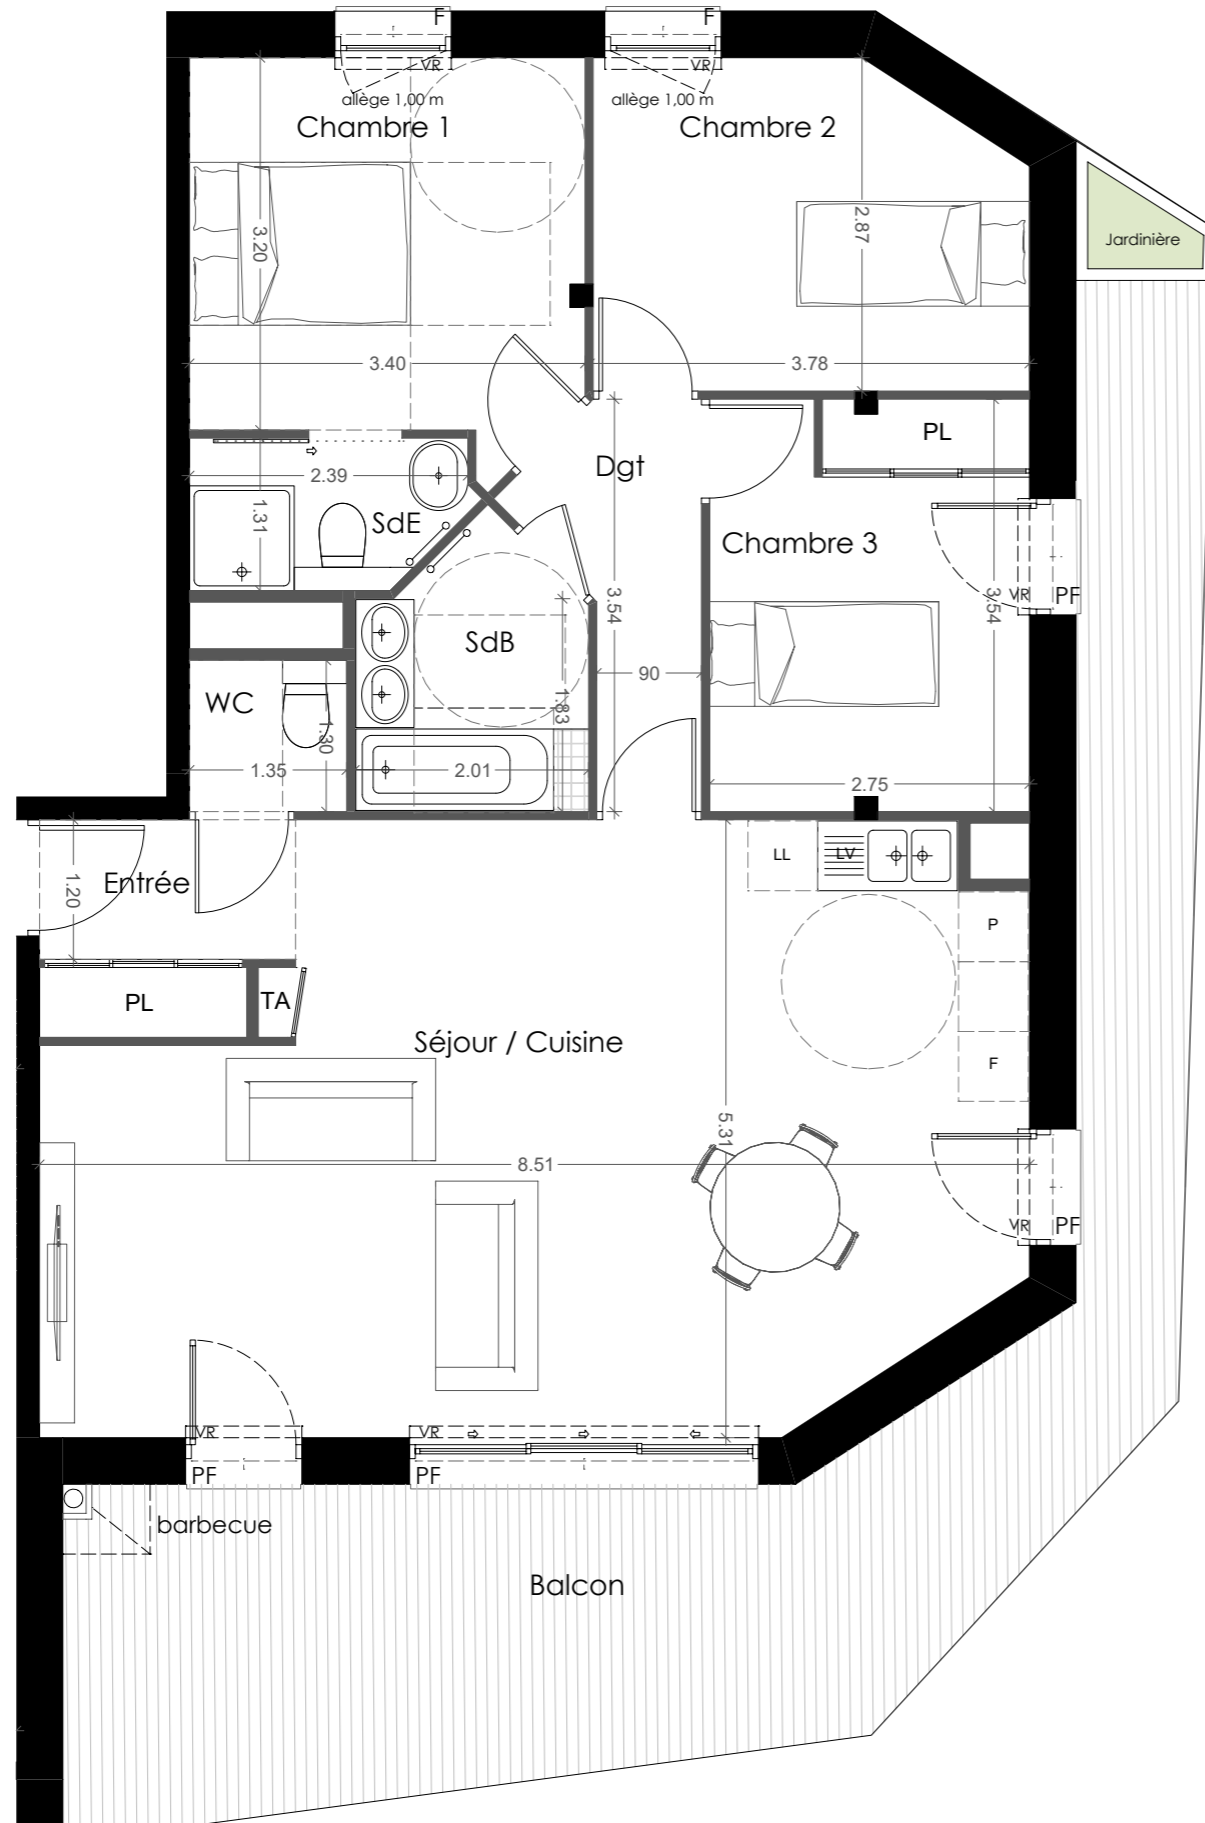

NB : des modifications sont susceptibles d'être apportées en fonction des impératifs de construction

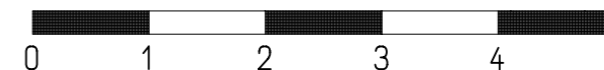

ENTREE + PL	3.71 m <sup>2</sup>
SEJOUR+CUISINE	39.09 m <sup>2</sup>
DEGAGEMENT	3.97 m <sup>2</sup>
SDB	4.33 m <sup>2</sup>
WC	1.75 m <sup>2</sup>
CHAMBRE 1	11.03 m <sup>2</sup>
CHAMBRE 2	10.07 m <sup>2</sup>
CHAMBRE 3 + PL	9.75 m <sup>2</sup>
SDE	2.93 m <sup>2</sup>

**TOTAL SURFACE HABITABLE : 86.63 m<sup>2</sup>**

BALCON 32.50 m<sup>2</sup>

DATE 24.09.2019

Les éléments d'équipement sont donnés à titre indicatif (lave-linge, etc.) et ne sont pas fournis.

Les cotes, les surfaces ainsi que les positions des éléments techniques sont données sous réserve des impératifs de construction et des tolérances d'exécution.

NB : Des modifications sont susceptibles d'être apportées en fonction des impératifs de construction.

NOTA : les surfaces des rangements sont comprises dans les surfaces des pièces correspondantes.

