



**LEGENDE**  
soffite et/ou  
faux-plafond

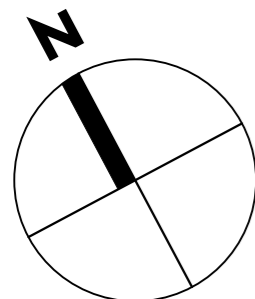

**athome**  
A N N E C Y

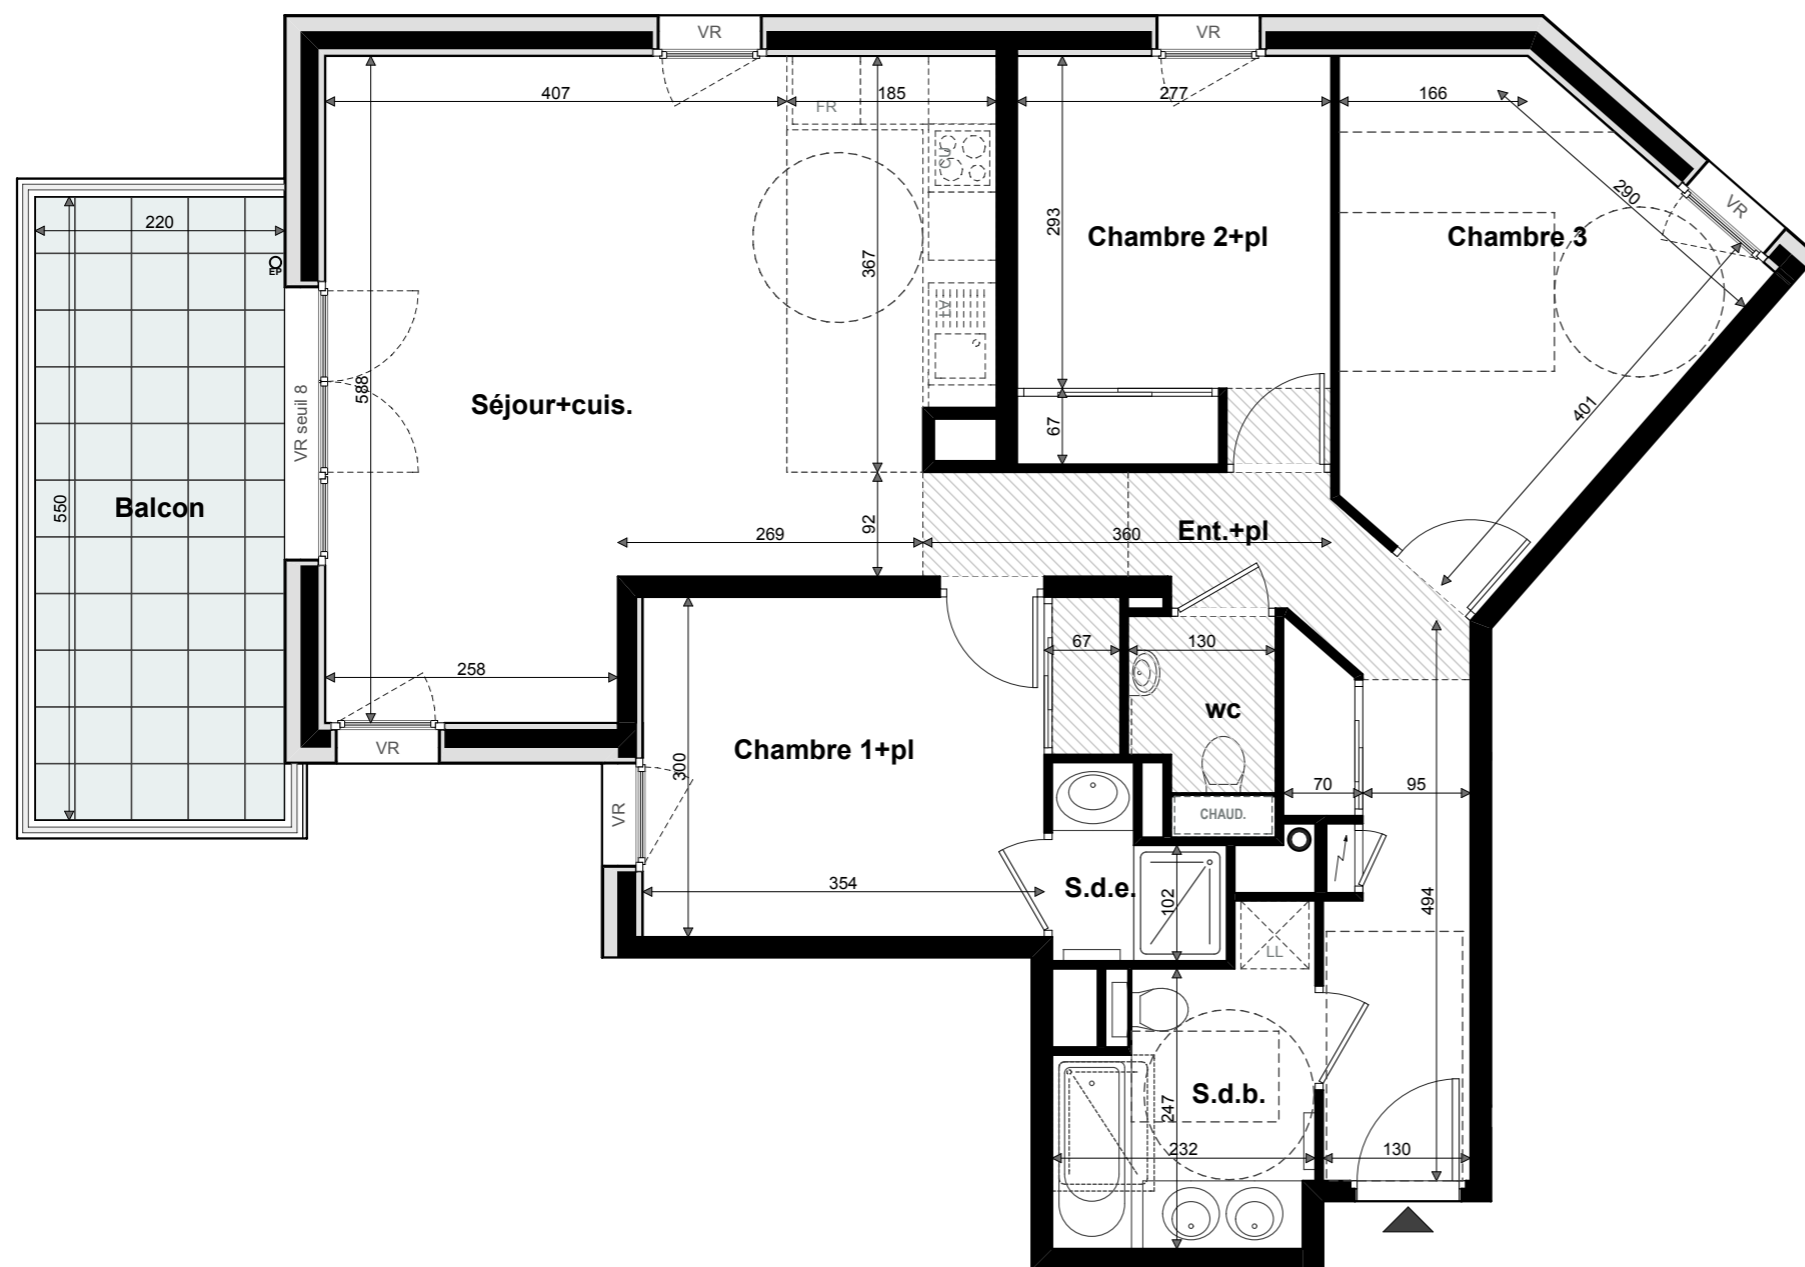

rue Jacqueline Auriol à ANNECY

SCCV ESPACES DE DEMAIN


121, allée Albert Sylvestre  
73 000 CHAMBERY  
Tél : 04 79 33 26 51  
imaprim-promoteur.com

**1** **imaprim**  
Imaginons les espaces de demain

étage **2**

type **T4**

n° **27**

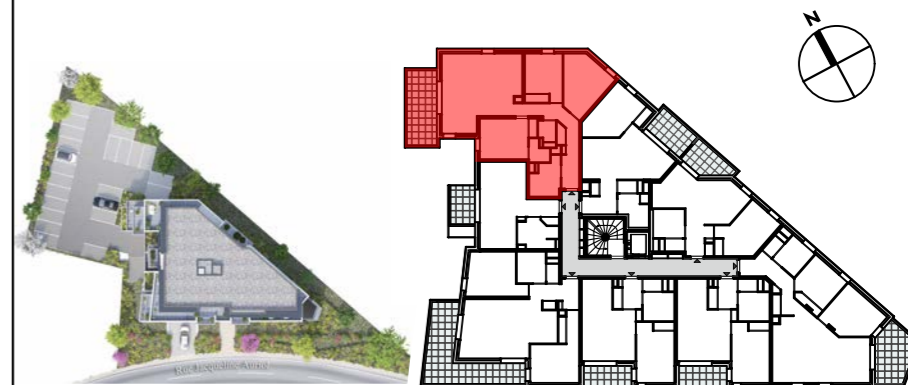

rue Jacqueline Auriol

Entrée + pl.	9.45 m <sup>2</sup>
Séjour + cuisine.	31.20 m <sup>2</sup>
Chambre 1+pl.	11.50 m <sup>2</sup>
Salle d'eau.	2.10 m <sup>2</sup>
Chambre 2+pl.	9.93 m <sup>2</sup>
Chambre 3.	12.25 m <sup>2</sup>
Salle de bains.	5.56 m <sup>2</sup>
Wc.	1.90 m <sup>2</sup>

**surface habitable : 83.89 m<sup>2</sup>**

Balcon. | 12.10 m<sup>2</sup>

mise à jour du 31 mars 2017

Nota : des modifications sont susceptibles d'être apportées à ce plan en fonction des nécessités techniques de la réalisation, tant en ce qui concerne les dimensions, que les équipements sanitaires et électriques (meubles et électroménager non fournis). Les surfaces et cotations indiquées sont approximatives. Les retombées, soffites et faux plafonds, ainsi que l'emplacement des équipements ne figurent pas tous ou le sont à titre indicatif et non contractuel.