
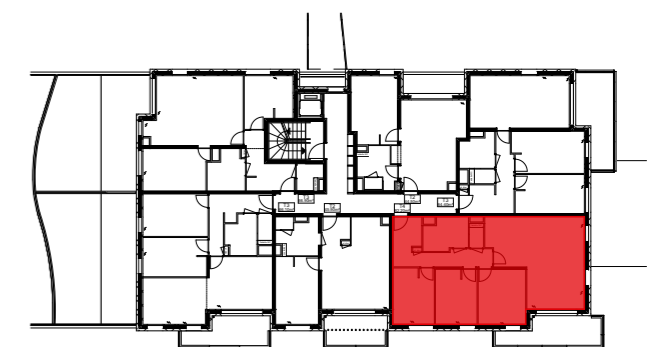


SCCV AKANE

REPRESENTEE PAR LA S.A.S IMAPRIM



BATIMENT	ETAGE	TYPE	LOGEMENT
Bâtiment B	Rdc Bas	T4	B03

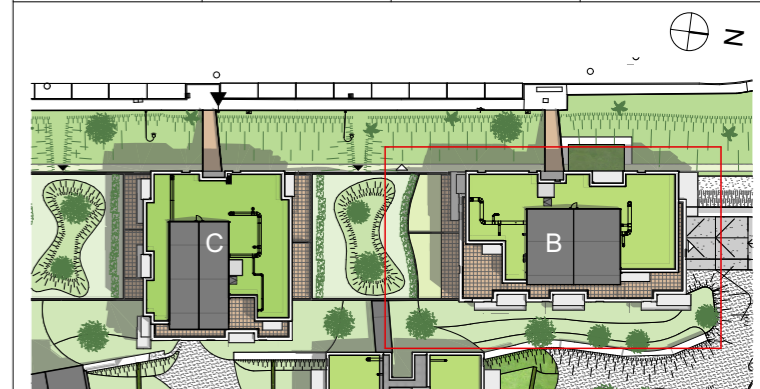

Bâtiment B-Rdc Bas

Appartement B03 T4

Surface habitable	
Entrée/Coul.	11,3
Séjour/Cuisine	31,8
Chambre 1	11,5
Chambre 2	10,0
Chambre 3	10,2
SdB	6,1
WC	1,3
TOTAL	82,2 m²
Balcon	12,2

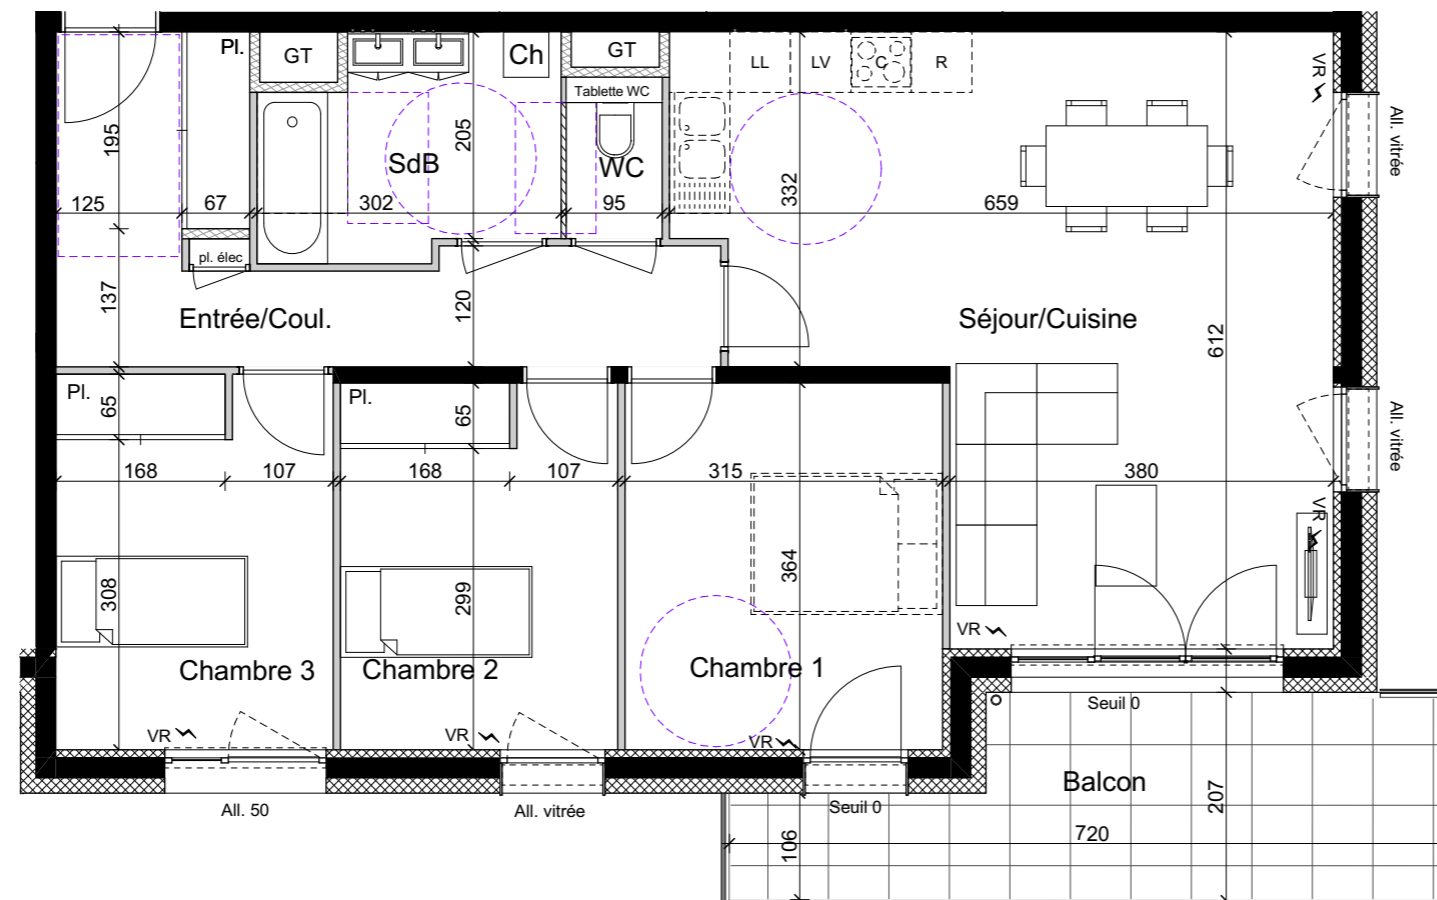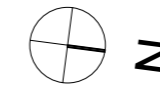

Echelle



Légende

C	cuisson			VR	volet roulant élec.
R	refrigerateur				cloison démontable
LV	lave-vaisselle	Ch	chaudière		faux-plafond ou soffite
LL	lave-linge	GT	gaine technique		

DOCUMENT ETABLI AVANT LA FIN DES ETUDES TECHNIQUES

Les éléments d'équipements sont donnés à titre indicatif (lave-linge, etc.) et ne sont pas fournis.
Les côtes, les surfaces ainsi que la position des éléments techniques sont données sous réserve des impératifs de la construction et des tolérances d'exécution.

Nota: La surface des rangements est comprise dans les surfaces des pièces correspondantes